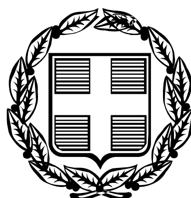


ΕΦΗΜΕΡΙΣ ΤΗΣ ΚΥΒΕΡΝΗΣΕΩΣ

ΤΗΣ ΕΛΛΗΝΙΚΗΣ ΔΗΜΟΚΡΑΤΙΑΣ

ΤΕΥΧΟΣ ΤΕΤΑΡΤΟ **Αρ. Φύλλου 487**

31 Μαΐου 2006

ΑΠΟΦΑΣΕΙΣ

Αριθ. 5715

Καθορισμός ορίων αιγιαλού και παραλίας στη θέση «Κ. Μαθράκι» Κοιν. Μαθρακίου Ν. Κέρκυρας.

Ο ΓΕΝΙΚΟΣ ΓΡΑΜΜΑΤΕΑΣ ΠΕΡΙΦΕΡΕΙΑΣ
ΙΟΝΙΩΝ ΝΗΣΩΝ

Έχοντας υπόψη

1. Τις διατάξεις του ν. 2971/2001 (ΦΕΚ 285/Α΄/19.12.2001) «Περί αιγιαλού, παραλίας και άλλες διατάξεις».

2. Τις διατάξεις του ν. 3200/1955 «περί διοικητικής αποκέντρωσης» όπως αυτές τροποποιήθηκαν και ισχύουν σήμερα με τα ν.δ. 532/1970, β.δ. 704/1970, β.δ. 192/1972, π.δ. 71/1984, π.δ. 347/1986, ν. 2026/1992 και π.δ. 97/1993.

3. Τις διατάξεις του β.δ. 439/1970 «περί συμπληρώσεως των διατάξεων περί αιγιαλού».

4. Τις διατάξεις του άρθρου 19 παρ. 5 ν. 2344/1995, του άρθρου 52 παρ 6 του ν. 2218/1994, του άρθρου 4 παρ. 7 ν. 2240/1994 δυνάμει των οποίων αρμοδιότητες του Υπουργείου Οικονομικών που είχαν μεταβιβαστεί στους Νομάρχες, ανήκουν στον Περ/κό Δ/ντή σε συνδυασμό με αυτές του άρθρου 14 παρ. 2 του ν. 2399/1996 με τις οποίες περιήλθαν στο Γενικό Γραμματέα της Περιφέρειας.

5. Τις διατάξεις των παρ. 2 και 6 του άρθρου 1 ν. 2503/1997 «Διοίκηση, Οργάνωση, Στελέχωση της Περιφέρειας, ρύθμιση θεμάτων για την Τοπική Αυτοδιοίκηση και άλλες διατάξεις» (ΦΕΚ 107 τ.Α΄), σύμφωνα με τις οποίες οι Περιφερειακές Υπηρεσίες του Υπουργείου Οικονομικών που συγκροτούσαν την Περιφερειακή Διοίκηση του Νομού ή της Νομαρχίας δεν υπήχθησαν στην ενιαία οργανική μονάδα της Περιφέρειας, ούτε καταργήθηκαν, αλλά αποτελούν από 1.9.1997 Υπηρεσίες του Υπουργείου Οικονομικών.

6. Το υπ' αριθμ. 28979/31.7.1997 έγγραφο της Δ/νσης Διοίκησης του Υπουργείου Εσωτερικών, Δημ. Διοίκησης και Αποκέντρωσης, σύμφωνα με το οποίο οι αρμοδιότητες του Γεν. Γραμματέα της Περιφέρειας σε θέματα Υπηρεσιών του Υπουργείου Οικονομικών, μεταφέρονται από 1.9.1997 στον Υπουργό Οικονομικών.

7. Την υπ' αριθμ. 37930/ΔΙΟΕ 1264/14.10.2005 (ΦΕΚ Β΄ 1432/24.10.2005 κοινή απόφαση του Πρωθυπουργού και Υπουργού Οικονομίας και Οικονομικών «Καθορισμός αρμοδιοτήτων των Υφυπουργών Οικονομίας και Οικονομικών».

8. Την υπ' αριθμ. 1115093/1378/Α0006/17.12.2001 (ΦΕΚ 1720/τ.Β΄/21.12.2001) απόφαση του Υφυπουργού Οικονομικών, περί μεταβίβασης αρμοδιοτήτων στο Γενικό Γραμματέα, στους Γενικούς Διευθυντές κλπ του Υπουργείου Οικονομικών, όπως αυτή τροποποιήθηκε με την υπ' αριθμ. 1041136/468/Α0006/18.5.2002 (ΦΕΚ 633/τ.Β΄/22.5.2002) απόφαση του Υφυπουργού Οικονομίας και Οικονομικών.

9. Τις διατάξεις του άρθρου 46 του ν. 3220/28.1.2004 (ΦΕΚ 15/Α/2004) σύμφωνα με το οποίο, από 10.4.2004 οι αρμοδιότητες του Υπουργού Οικονομίας και Οικονομικών οι οποίες ανήκαν ή είχαν μεταβιβασθεί στους Νομάρχες μέχρι την έναρξη λειτουργίας των Νομαρχιακών Αυτοδιοικήσεων και αφορούν θέματα Υπηρεσιών του Υπουργείου Οικονομίας και Οικονομικών που εξαιρέθηκαν με τις διατάξεις του ν. 2218/1994, περιέρχονται στο Γενικό Γραμματέα της Περιφέρειας.

10. Την από 21.10.2005 έκθεση της κατά το άρθρο 3 του π.δ. 2971/2001 αρμόδιας Επιτροπής Καθορισμού ορίων αιγιαλού και παραλίας, για τον καθορισμό ορίων αιγιαλού και παραλίας στη θέση «Κ. Μαθράκι» κοιν. Μαθρακίου Ν. Κέρκυρας.

11. Το από Ιούλιο 2005 τοπογραφικό διάγραμμα σε κλίμακα 1:500 που συντάχθηκε σε πέντε (5) πινακίδες από το Μπαλατσινό Γεράσιμο, Τοπογράφο Μηχανικό Τ.Ε., ελέγχθηκε για την ακρίβεια της αποτύπωσης και την τήρηση των προδιαγραφών στις 21.9.2005 από το Σπύρο Παπαδάτο Τοπογράφο Μηχανικό Τ.Ε. της Κτηματικής Υπηρεσίας και θεωρήθηκε την ίδια ημερομηνία από την ΜΑΡΙΑ ΑΡΜΕΝΙΑΚΟΥ Τοπογράφο Μηχανικό της Κτηματικής Υπηρεσίας, όπως ορίζουν οι διατάξεις του άρθρου 5 του π.δ. 2971/2001.

12. Το υπ' αριθμ. Φ. 544.5/168/16.2.2006 έγγραφο του Γ.Ε.Ν., αποφασίζουμε:

Επικυρώνουμε την από 21.10.2005 έκθεση της κατά το άρθρο 3 του π.δ. 2971/2001 αρμόδιας Επιτροπής καθορισμού ορίων αιγιαλού και παραλίας, για τον καθορισμό των ορίων του αιγιαλού και της παραλίας στη θέση «Κ. Μαθράκι» Κοιν. Μαθρακίου Ν. ΚΕΡΚΥΡΑΣ, καθώς επίσης και το από Ιούλιο 2005 τοπογραφικό υψομετρικό διάγραμμα σε κλίμακα 1:500 που συντάχθηκε σε πέντε (5) πινακίδες από το Μπαλατσινό Χριστόδουλο, Τοπογράφο Μηχανικό Τ.Ε., ελέγχθηκε για την ακρίβεια της

αποτύπωσης στις 21.9.2005 από το Σπύρο Παπαδάτο, Τοπογράφο Μηχανικό Τ.Ε. της Κτηματικής Υπηρεσίας και θεωρήθηκε στις 21.9.2005 από την ΜΑΡΙΑ ΑΡΜΕΝΙΑΚΟΥ Τοπογράφο Μηχανικό της Κτηματικής Υπηρεσίας, όπως ορίζουν οι διατάξεις του άρθρου 5 του π.δ. 2971/2001.

Στο Τοπογραφικό αυτό διάγραμμα καθορίστηκε από την αρμόδια Επιτροπή, όπως πιο πάνω αναφέρεται:

Α. Η οριογραμμή του Αιγιαλού με κόκκινη συνεχή πολυγωνική γραμμή με στοιχεία (Κ1, Κ2, Κ3,....... Κ53).

Β. Η οριογραμμή της Παραλίας με κίτρινη συνεχόμενη πολυγωνική γραμμή με στοιχεία (Π1, Π2, Π3,........... Π57).

Στο μεγαλύτερο μέρος της αποτύπωσης η ζώνη παραλίας έχει πλάτος 15 μέτρα.

Υπάρχουν κτίσματα εντός της ζώνης της παραλίας και εντός της ζώνης του αιγιαλού τα οποία δεν εξαιρούνται από την κατεδάφιση.

Δεν υφίσταται παλαιός αιγιαλός.

Η παρούσα απόφαση μαζί με την έκθεση της Επιτροπής και το τοπογραφικό διάγραμμα θα δημοσιευθούν στην Εφημερίδα της Κυβερνήσεως.

Κέρκυρα, 3 Μαΐου 2006

Ο Γενικός Γραμματέας Περιφέρειας
ΣΩΤΗΡΙΟΣ Θ. ΒΟΣΔΟΥ

ΕΚΘΕΣΗ ΕΠΙΤΡΟΠΗΣ ΚΑΘΟΡΙΣΜΟΥ
ΤΩΝ ΟΡΙΩΝ ΑΙΓΙΑΛΟΥ

Για τον καθορισμό των ορίων του αιγιαλού και παραλίας στη θέση «ΚΑΤΩ ΜΑΘΡΑΚΙ» Κοινότητας Μαθρακίου.

Στην Κέρκυρα σήμερα την 21.10.2005 οι υπογεγραμμένοι:

1. Αργυρού Αθανασία Πρ/νη Κτηματικής Υπηρεσίας,
2. Αρμενιάκου Μαρία Μηχανικός Κτηματικής Υπηρεσίας,
3. Καλαμπαλίκης Ευάγγελος Λιμενάρχης Κέρκυρας,
4. Παπαναστασίου Μαρία Δ/ντρια ΧΩ.ΠΟ.ΠΕ απούσα,
5. Χαλμούκης Ιωάννης Δ/ντης ΠΕ.ΧΩ.ΠΙΝ,

που αποτελούν την Επιτροπή Καθορισμού των ορίων αιγιαλού, σύμφωνα με το άρθρο 3 του ν. 2971 της 19.12.2001 μετά από πρόσκληση της Προέδρου και

Λαβόντες υπόψη:

1. Την από 8.9.2005 αίτηση προς τη Κτηματική Υπηρεσία του Δημοσίου της κοινότη τας Μαθρακίου με την οποία ζητείται ο καθορισμός των ορίων του αιγιαλού στην περιοχή «Κάτω Μαθρακι» κοινότητας Μαθρακίου.

2. Το από Ιούλιο 2005 τοπογραφικό διάγραμμα που συντάχθηκε από τον Μπαλατσινό Γεράσιμο Τοπογράφο Μηχ/κό Τ.Ε σε πέντε πινακίδες με κλίμακα 1:500, ελεγμένο για την ακρίβεια και την τήρηση των προδιαγραφών από τον κο Σπύρο Παπαδάτο τοπογράφο μηχανικό Τ.Ε της Κτηματικής Υπηρεσίας σύμφωνα με το άρθρο 5 παραγρ. 2 του ν. 2971/2001 της 21.9.2005 και θεωρημένο από την Μαρία Αρμενίακου Τοπογράφο Μηχανικό της Κτηματικής Υπηρεσίας την ίδια ημερομηνία.

3. Το άρθρο 23 του ν. 1337/1983 και το π.δ. 12.3.1983 [ΦΕΚ 33Α΄/14.3.1983] «περί προστασίας των ακτών».

4. Τις διατάξεις του ν. 2971/2001 καθώς επίσης τη σχετική Δικαστηριακή και Διοικητική Νομολογία

5. Την αντίληψη που σχηματίσαμε για το πλάτος της βρεχόμενης ζώνης της ξηράς και λοιπών στοιχείων, δηλαδή:

α. Ήπια κλίση του εδάφους 0-5% για τα πρώτα 1.000 μ. της αποτύπωσης και 10-20% για τα επόμενα 1500 μ. πυκνή θαμνώδης και δενδρώδης βλάστηση, κλίση προς τη θάλασσα ομαλή [μικρότερη του 5% ως επί το πλείστον].

β. Αμμώδης ακτή και βυθός.

γ. Αύξηση του βάθους της θάλασσας προοδευτικά χωρίς υφάλους.

δ. Απουσία παλιρροιών και θαλασσίων ρευμάτων.

ε. Μέτριοι Ανατολικοί - Νότιοανατολικοί άνεμοι που δημιουργούν κυματισμό ύψους 1,00 μ., αποφασίζει:

1. Καθορίζει πάνω στο τοπογραφικό διάγραμμα:

Α) Την οριογραμμή του αιγιαλού με κόκκινη συνεχή πολυγωνική γραμμή με στοιχεία: (Κ1,Κ2,,....,Κ53) της οποίας οι κορυφές εξασφαλίζονται από το Κρατικό Τριγωνομετρικό δίκτυο (προβολή ΗΑΤΤ) με τις ακόλουθες συντεταγμένες.

α/α	Χ	Ψ
Κ1	-38555,093	3347,100
Κ2	-38537,000	3313,500
Κ3	-38529,500	3295,500
Κ4	-38513,000	3266,000
Κ5	-38474,500	3180,000
Κ6	-38470,500	3133,000
Κ7	-38466,000	3109,500
Κ8	-38448,500	3072,500
Κ9	-38447,000	3030,000
Κ10	-38442,500	2992,500
Κ11	-38431,000	2974,500
Κ12	-38425,500	2943,500
Κ13	-38380,500	2880,000
Κ14	-38347,000	2849,500
Κ15	-38304,000	2806,500
Κ16	-38287,000	2786,000
Κ17	-38261,500	2748,000
Κ18	-38241,000	2722,500
Κ19	-38215,500	2697,500
Κ20	-38188,500	2684,000
Κ21	-38163,000	2660,500
Κ22	-38125,500	2615,000
Κ23	-38098,000	2579,000
Κ24	-38065,000	2556,000
Κ25	-38041,000	2514,000
Κ26	-38026,800	2493,000
Κ27	-37998,500	2452,500
Κ28	-37938,500	2390,400
Κ29	-39918,500	2375,500
Κ30	-37908,522	2363,821
Κ31	-37882,500	2345,500
Κ32	-37849,000	2304,500
Κ33	-37819,538	2278,329
Κ34	-37791,500	2250,000
Κ35	-37757,000	2213,500
Κ36	-37737,500	2180,000
Κ37	-37700,500	2118,000
Κ38	-37684,000	2100,000
Κ39	-37638,000	2064,000
Κ40	-37608,120	2028,559
Κ41	-37586,000	2008,000
Κ42	-37536,000	1941,500
Κ43	-37504,000	1875,000
Κ44	-37468,500	1831,000
Κ45	-37443,000	1762,500
Κ46	-37401,500	1708,000

Κ47	-37365,000	1651,000
Κ48	-37327,500	1569,500
Κ49	-37288,000	1507,500
Κ50	-37273,500	1477,000
Κ51	-37283,000	1418,000
Κ52	-37287,000	1348,000
Κ53	-37284,500	1300,500

Β) Την οριογραμμή της παραλίας με συνεχή κίτρινη πολυγωνική γραμμή με στοιχεία (Π1, Π2,...,Π57) της οποίας οι κορυφές εξασφαλίζονται από το Κρατικό Τριγωνομετρικό Δίκτυο με τις ακόλουθες συντεταγμένες.


Π1	-38563,036	3341,774
Π2	-38558,889	3336,006
Π3	-38547.989	3308,294
Π4	-38542,99	3297,141
Π5	-38535,494	3279,522
Π6	-38530.052	3265.615
Π7	-38488,387	3176,463
Π8	-38485,380	3130,948
Π9	-38480,374	3104,808
Π10	-38463,382	3068,881
Π11	-38461,968	3028,840
Π12	-38456,917	2986,741
Π13	-38438,083	2958,023
Π14	-38435,892	2951,242
Π15	-38434,724	2944,162
Π16	-38432,500	2928,000
Π17	-38390,598	2868,908
Π18	-38357,358	2838,645
Π19	-38315,101	2796,387
Π20	-38299,032	2777,010
Π21	-38273,595	2739,105
Π22	-38252,135	2712,410
Π23	-38224,317	2685,138
Π24	-38197,105	2671,532
Π25	-38173,921	2650,166
Π26	-38137,252	2605,674
Π27	-38108,498	2568,033
Π28	-38076,348	2545,625
Π29	-38053,743	2506,067
Π30	-38039,161	2484,503
Π31	-38010,114	2442,933
Π32	-37948,440	2379,100
Π33	-37928,758	2364,437
Π34	-37918,649	2352,812
Π35	-37892,840	2334,447
Π36	-37859,839	2294,059
Π37	-37829,822	2267,603
Π38	-37802,302	2239,591
Π39	-37769,092	2204,456
Π40	-37750,381	2172,313
Π41	-37712,594	2108,995
Π42	-37694,22	2088,951
Π43	-37648,467	2053,144
Π44	-37619,001	2018,193
Π45	-37597,188	1997,920
Π46	-37548,876	1933,666
Π47	-37516,764	1866,932
Π48	-37481,706	1823,480
Π49	-37456,282	1755,182
Π50	-37413,832	1699,435
Π51	-37378,692	1643,797
Π52	-37430,679	1562,270
Π53	-37301,149	1500,222
Π54	-37289,051	1474,776
Π55	-37927,932	1419,624
Π56	-37302,023	1348,034
Π57	-37299,479	1299,712

Στο μεγαλύτερο μέρος της αποτύπωσης η ζώνη παραλίας έχει πλάτος 15.00 μ.


Γ) Αποφαίνεται ότι δεν υφίσταται παλαιός αιγιαλός, αλλά υπάρχουν κτίσματα στη ζώνη παραλίας τα οποία δεν εξαιρούνται από την κατεδάφιση.

Η Επιτροπή
ΑΘΑΝΑΣΙΑ ΑΡΓΥΡΟΥ, ΜΑΡΙΑ ΑΡΜΕΝΙΑΚΟΥ,
ΕΥΑΓ. ΚΑΛΑΜΠΑΛΙΚΗΣ, ΜΑΡΙΑ ΠΑΠΑΝΑΣΤΑΣΙΟΥ,
ΙΩΑΝΝΗΣ ΧΑΛΜΟΥΚΗΣ


ΘΑΛΑΣΣΑ
ΧΩΜΑΤΟΔΡΟΜΟΣ
Π28
Π29
Π30
Π31
ΚΑΣΙΜΗΣ ΙΩΣΗΦ
ΜΠΑΡΔΗΣ ΣΤΥΛΙΑΝΟΣ
ΜΑΣΤΟΡΑΣ ΚΩΝ/ΝΟΣ
ΕΘΝΙΚΟ ΤΥΠΟΓΡΑΦΕΙΟ
Για τεχνικούς λόγους στο σχεδιάγραμμα
έγινε σμίκρυνση κατά ποσοστό 39%

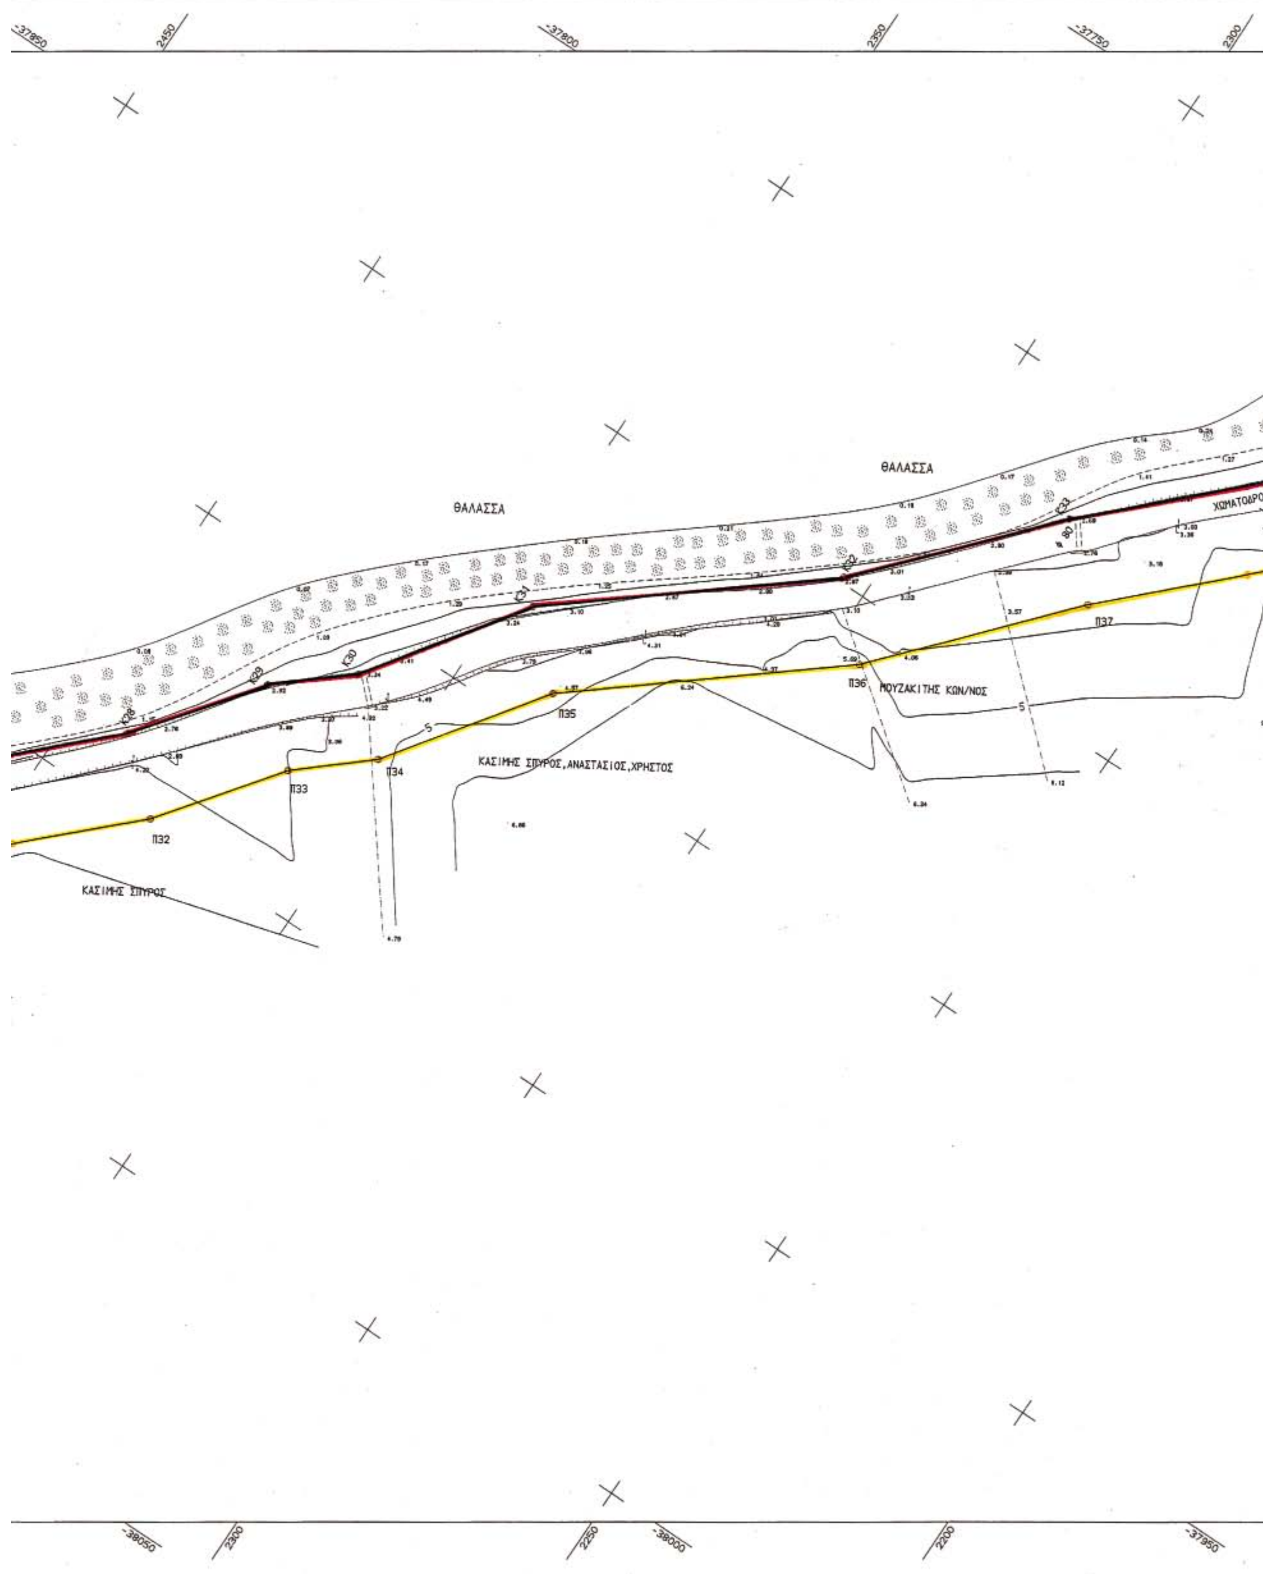

ΘΑΛΑΣΣΑ
ΘΑΛΑΣΣΑ
ΧΩΜΑΤΟΔΡΟ
Π32
Π33
Π34
Π35
Π36
Π37
ΜΟΥΖΑΚΙΤΗΣ ΚΩΝ/ΝΟΣ
ΚΑΣΙΜΗΣ ΣΠΥΡΟΣ,ΑΝΑΣΤΑΣΙΟΣ,ΧΡΗΣΤΟΣ
ΚΑΣΙΜΗΣ ΣΠΥΡΟΣ

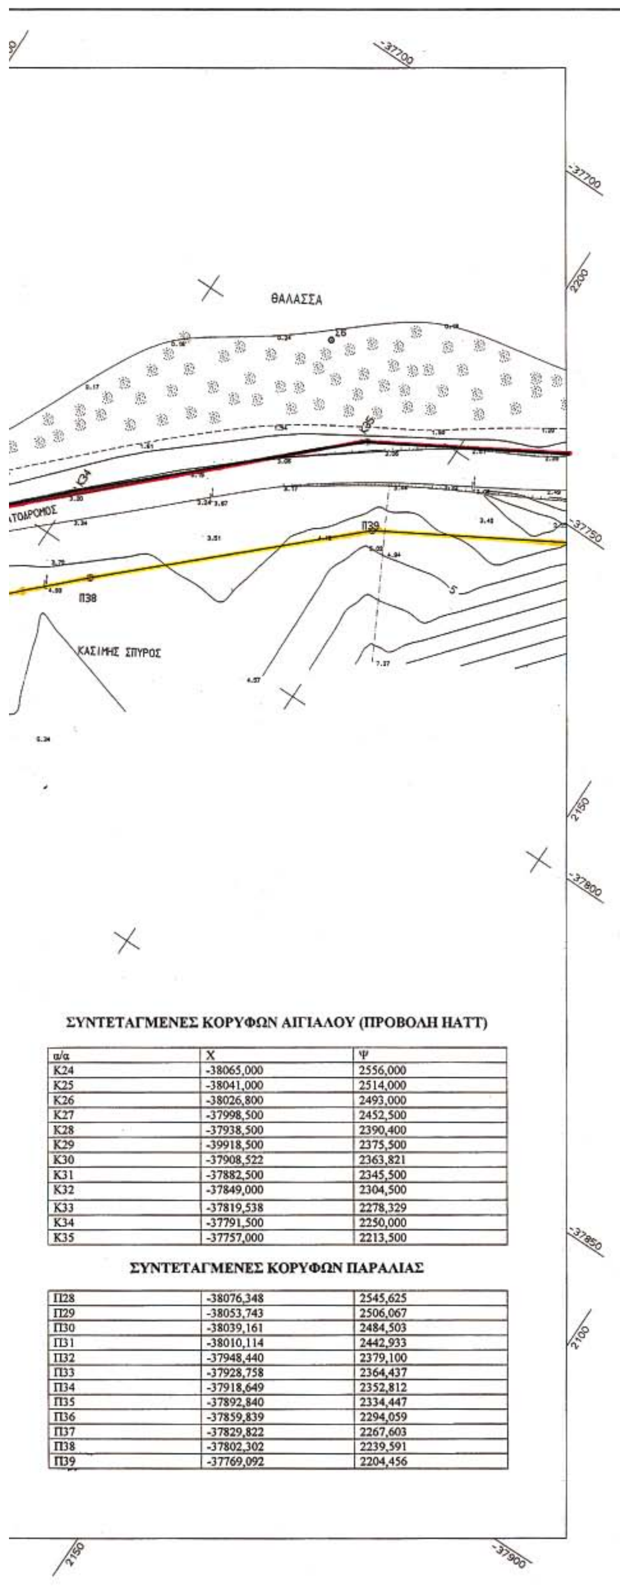

ΣΥΝΤΕΤΑΓΜΕΝΕΣ ΚΟΡΥΦΩΝ ΑΙΓΙΑΛΟΥ (ΠΡΟΒΟΛΗ ΗΑΤΤ)

α/α	Χ	Ψ
Κ24	-38065,000	2556,000
Κ25	-38041,000	2514,000
Κ26	-38026,800	2493,000
Κ27	-37998,500	2452,500
Κ28	-37938,500	2390,400
Κ29	-39918,500	2375,500
Κ30	-37908,522	2363,821
Κ31	-37882,500	2345,500
Κ32	-37849,000	2304,500
Κ33	-37819,538	2278,329
Κ34	-37791,500	2250,000
Κ35	-37757,000	2213,500

ΣΥΝΤΕΤΑΓΜΕΝΕΣ ΚΟΡΥΦΩΝ ΠΑΡΑΛΙΑΣ

Π28	-38076,348	2545,625
Π29	-38053,743	2506,067
Π30	-38039,161	2484,503
Π31	-38010,114	2442,933
Π32	-37948,440	2379,100
Π33	-37928,758	2364,437
Π34	-37918,649	2352,812
Π35	-37892,840	2334,447
Π36	-37859,839	2294,059
Π37	-37829,822	2267,603
Π38	-37802,302	2239,591
Π39	-37769,092	2204,456

ΠΕΡΙΦΕΡΕΙΑ ΙΟΝΙΩΝ ΝΗΣΩΝ
Δ/ΝΣΗ ΠΕΡΙΒΑΛΛΟΝΤΟΣ & ΧΩΡΟΤΑΞΙΑΣ
Ιωάννης Χαλμούκης
Μηχανικός ΠΕ



ΥΠΟΥΡΓΕΙΟ ΟΙΚΟΝΟΜΙΑΣ & ΟΙΚΟΝΟΜΙΚΩΝ
ΚΤΗΜΑΤΙΚΗ ΥΠΗΡΕΣΙΑ ΔΗΜΟΣΙΟΥ ΝΟΜΟΥ ΚΕΡΚΥΡΑΣ

ΤΟΠΟΓΡΑΦΙΚΟ ΔΙΑΓΡΑΜΜΑ

ΚΑΘΟΡΙΣΜΟΥ ΟΡΙΩΝ ΑΙΓΙΑΛΟΥ - ΠΑΡΑΛΙΑΣ

ΠΕΡΙΟΧΗ ΜΑΘΡΑΚΙ
ΔΗΜΟΥ ΚΟΙΝΟΤΗΤΑ ΜΑΘΡΑΚΙΟΥ
ΝΟΜΟΥ ΚΕΡΚΥΡΑΣ

ΕΝΔΙΑΦΕΡΟΜΕΝΟΣ
ΚΟΙΝΟΤΗΤΑ ΜΑΘΡΑΚΙΟΥ

ΑΝΑΔΟΧΟΣ ΜΕΛΕΤΗΤΗΣ	ΥΠΟΓΡΑΦΗ	Ο ΣΥΝΤΑΞΑΣ	ΗΜΕΡΟΜΗΝΙΑ ΣΥΝΤΑΞΑΣ	ΥΠΟΓΡΑΦΗ
ΜΠΑΛΑΤΣΙΝΟΣ ΓΕΡΑΣΙΜΟΣ		ΜΠΑΛΑΤΣΙΝΟΣ ΓΕΡΑΣΙΜΟΣ	ΙΟΥΛΙΟΣ 2005	

ΥΠΟΜΝΗΜΑ ΕΠΙΤΡΟΠΗΣ ΚΑΘΟΡΙΣΜΟΥ ΟΡΙΩΝ ΑΙΓΙΑΛΟΥ - ΠΑΡΑΛΙΑΣ

κόκκινη γραμμή - οριογραμμή Αιγιαλού
κίτρινη γραμμή - οριογραμμή Παραλίας
μπλε γραμμή - οριογραμμή Παλαιού Αιγιαλού

Το παρόν τοπογραφικό διάγραμμα συνοδεύει την από 21-10-05 Έκθεση της επιτροπής καθορισμού ορίων Αιγιαλού και Παραλίας. Οι κορυφογραμμές εξασφαλίζονται όπως σημειώνεται στο διάγραμμα από το Κρατικό Τριγωνομετρικό δίκτυο.
... υπάρχουν κτίσματα στην Ζώνη Παραλίας τα οποία εξαιρούνται από τον υπολογισμό
Καθορίζεται ζώνη Παραλίας πλάτους 15.00 μ. για εξυπηρέτηση των σκοπών της παρ.1 του άρθ.7 Ν.2971/01
Η επιτροπή διεπίστωσε ότι δεν υπάρχει παλαιός Αιγιαλός.

Η ΕΠΙΤΡΟΠΗ

Η ΠΡΟΕΔΡΟΣ
Η ΠΡ/ΝΗ ΤΗΣ ΚΤΗΜΑΤΙΚΗΣ ΥΠΗΡΕΣΙΑΣ ΔΗΜΟΣΙΟΥ ΝΟΜΟΥ ΚΕΡΚΥΡΑΣ

ΤΑ ΜΕΛΗ
1. ΜΗΧΑΝΙΚΟΣ ΚΤΗΜΑΤΙΚΗΣ ΥΠΗΡΕΣΙΑΣ ΚΕΡΚΥΡΑΣ
2. Ο ΛΙΜΕΝΑΡΧΗΣ
3. Ο Δ/ΝΤΗΣ ΠΟΛΕΟΔΟΜΙΑΣ Ν/Α ΚΕΡΚΥΡΑΣ
4. Ο Δ/ΝΤΗΣ ΧΩΡ. ΠΕΡΙΒΑΛΛ. Γ.Γ. ΠΕΡ. ΙΟΝΙΩΝ ΝΗΣΩΝ
Ιωάννης Χαλμούκης
Μηχανικός ΠΕ

ΕΛΕΓΧΟΣ
ΜΗΧΑΝΙΚΟΣ ΚΤΗΜΑΤΙΚΗΣ ΥΠΗΡΕΣΙΑΣ ΚΕΡΚΥΡΑΣ — ημερομηνία 21-9-2005 — ΠΑΠΑΔΑΤΟΣ ΣΠΥΡΟΣ — υπογραφή
Τμ. Μελετών — ημερομηνία — υπογραφή


ΘΕΩΡΗΣΗ
ΠΡ/ΝΗ ΚΤΗΜΑΤΙΚΗΣ ΥΠ. ΔΗΜΟΣΙΟΥ ΝΟΜΟΥ ΚΕΡΚΥΡΑΣ — ημερομηνία 21-9-2005 — ΑΡΜΕΝΙΑΚΟΥ ΜΑΡΙΑ — υπογραφή


ΔΙΑΝΟΜΗ ΠΙΝΑΚΙΔΩΝ

ΓΕΡΑΣΙΜΟΣ ΚΩΝ. ΜΠΑΛΑΤΣΙΝΟΣ
ΠΤΥΧ. ΤΟΠΟΓΡΑΦΟΣ ΜΗΧΑΝΙΚΟΣ Τ.Ε.
ΜΑΝΘΟΥ ΜΕΤΑΛΛΗΝΟΥ 1 - ΚΕΡΚΥΡΑ
ΤΗΛ. 0661-24401 & 36657


ΤΡΙΓΩΝΟΜΕΤΡΙΚΗ ΕΞΑΡΤΗΣΗ: ΠΡΟΒΟΛΗ ΗΑΤΤ (Τ143005)
ΥΨΟΜΕΤΡΙΚΗ ΑΦΕΤΗΡΙΑ : ΤΡΙΓΩΝΟΜΕΤΡΙΚΟ (Τ143005)
ΜΕΘΟΔΟΣ ΑΠΟΤΥΠΩΣΗΣ : ΕΠΙΓΕΙΑ ΑΠΟΤΥΠΩΣΗ
ΧΡΟΝΟΛΟΓΙΑ ΑΠΟΤΥΠΩΣΗΣ : ΙΟΥΛΙΟΣ 2005

ΚΛΙΜΑΚΑ		ΑΡ. ΣΧΕΔΙΟΥ
1:500		

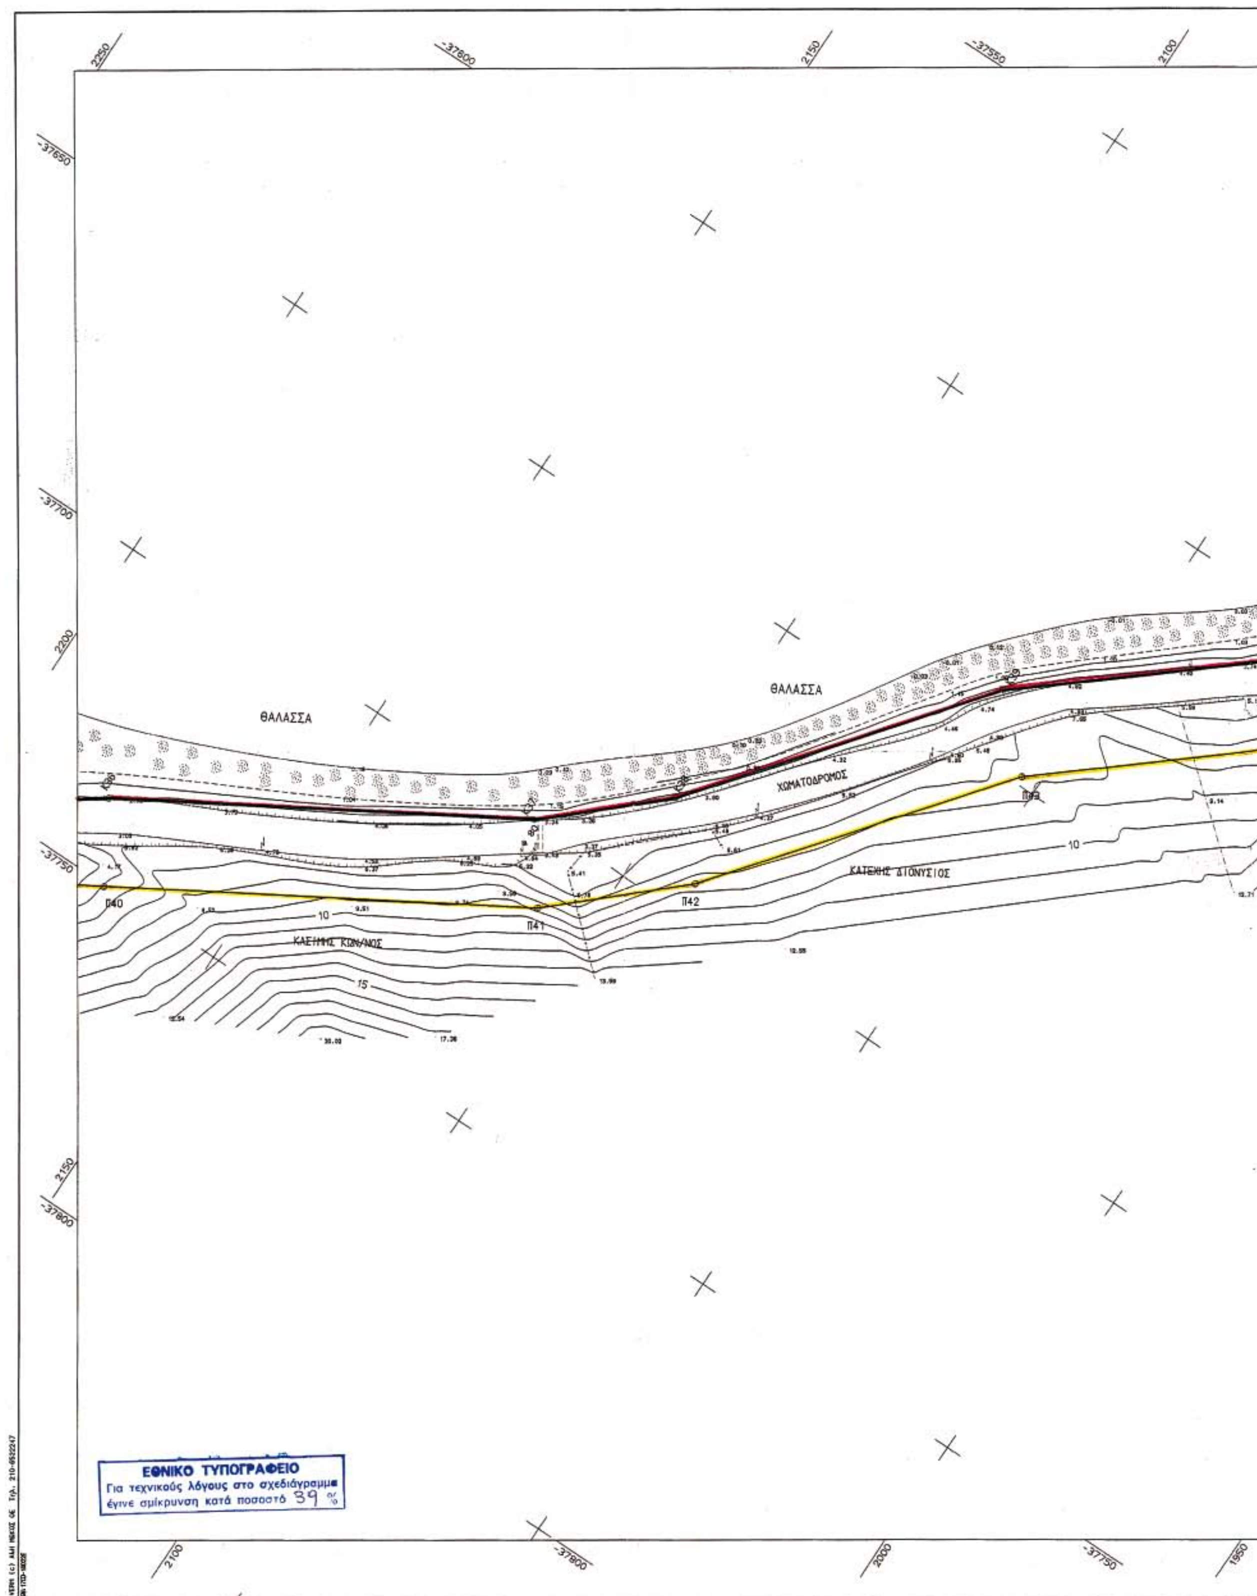
ΘΑΛΑΣΣΑ
ΘΑΛΑΣΣΑ
ΧΩΜΑΤΟΔΡΟΜΟΣ
ΚΑΤΣΙΚΗΣ ΔΙΟΝΥΣΙΟΣ
ΚΛΕΙΚΗΣ ΚΩΝ/ΝΟΣ
Π40
Π41
Π42
ΕΘΝΙΚΟ ΤΥΠΟΓΡΑΦΕΙΟ
Για τεχνικούς λόγους στο σχεδιάγραμμα
έγινε σμίκρυνση κατά ποσοστό 39 %

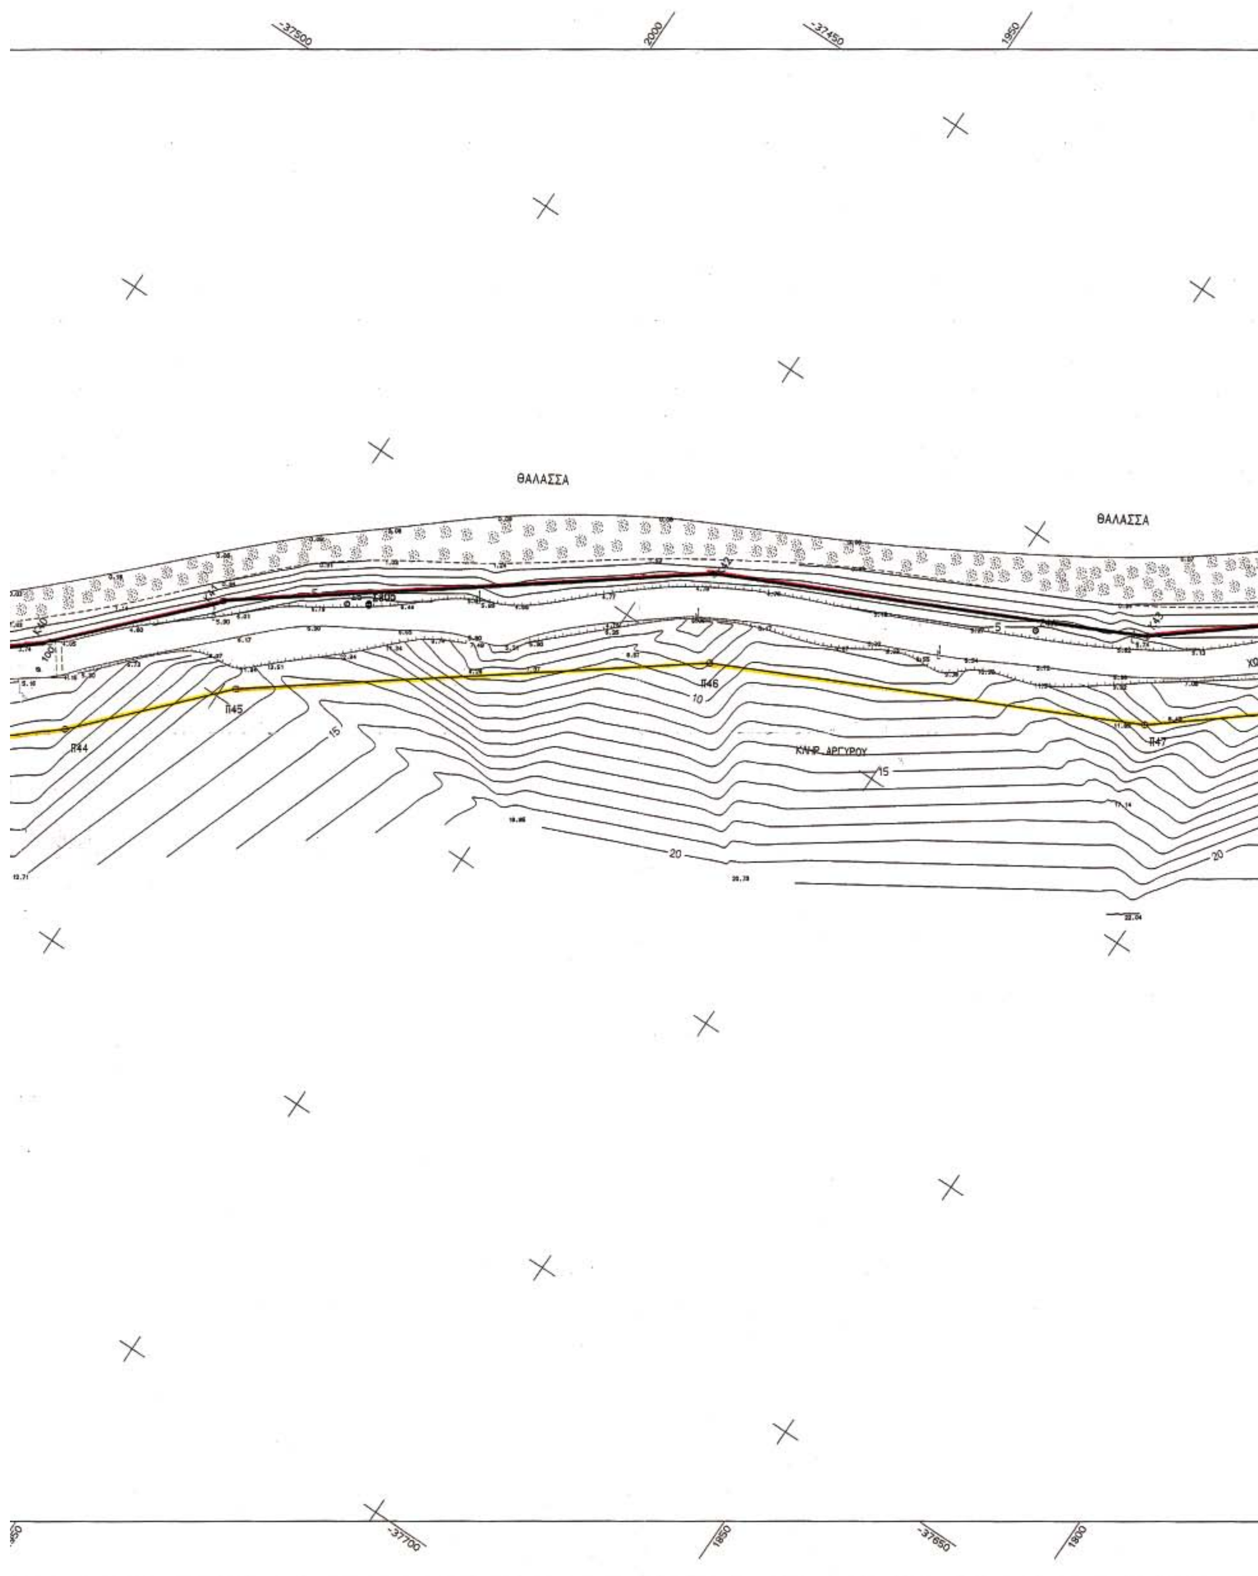

-37500
2000
-37450
1950
ΘΑΛΑΣΣΑ
ΘΑΛΑΣΣΑ
Π44
Π45
Π46
Π47
ΚΛΗΡ. ΑΡΓΥΡΟΥ
10
15
20
-37700
1850
-37650
1800

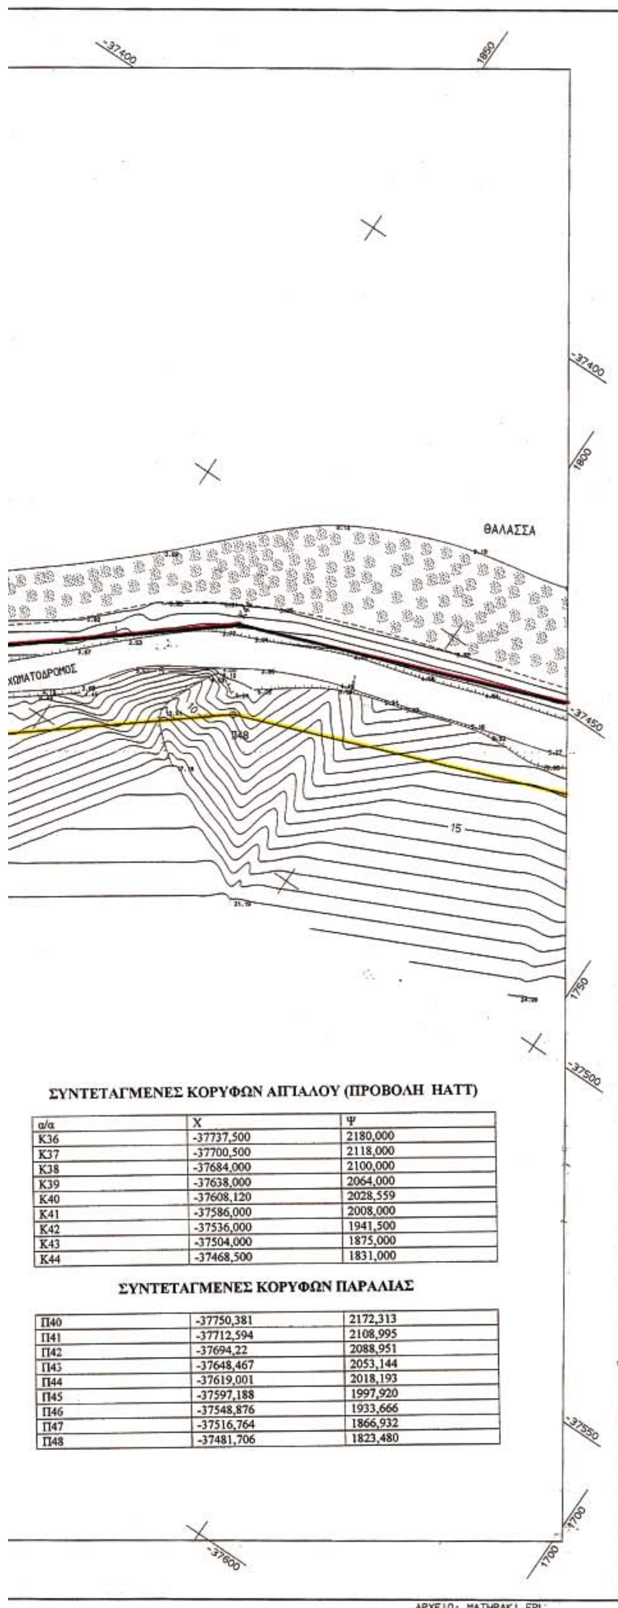



ΣΥΝΤΕΤΑΓΜΕΝΕΣ ΚΟΡΥΦΩΝ ΑΙΓΙΑΛΟΥ (ΠΡΟΒΟΛΗ ΗΑΤΤ)


α/α	Χ	Ψ
Κ36	-37737,500	2180,000
Κ37	-37700,500	2118,000
Κ38	-37684,000	2100,000
Κ39	-37638,000	2064,000
Κ40	-37608,120	2028,559
Κ41	-37586,000	2008,000
Κ42	-37536,000	1941,500
Κ43	-37504,000	1875,000
Κ44	-37468,500	1831,000

ΣΥΝΤΕΤΑΓΜΕΝΕΣ ΚΟΡΥΦΩΝ ΠΑΡΑΛΙΑΣ

Π40	-37750,381	2172,313
Π41	-37712,594	2108,995
Π42	-37694,22	2088,951
Π43	-37648,467	2053,144
Π44	-37619,001	2018,193
Π45	-37597,188	1997,920
Π46	-37548,876	1933,666
Π47	-37516,764	1866,932
Π48	-37481,706	1823,480

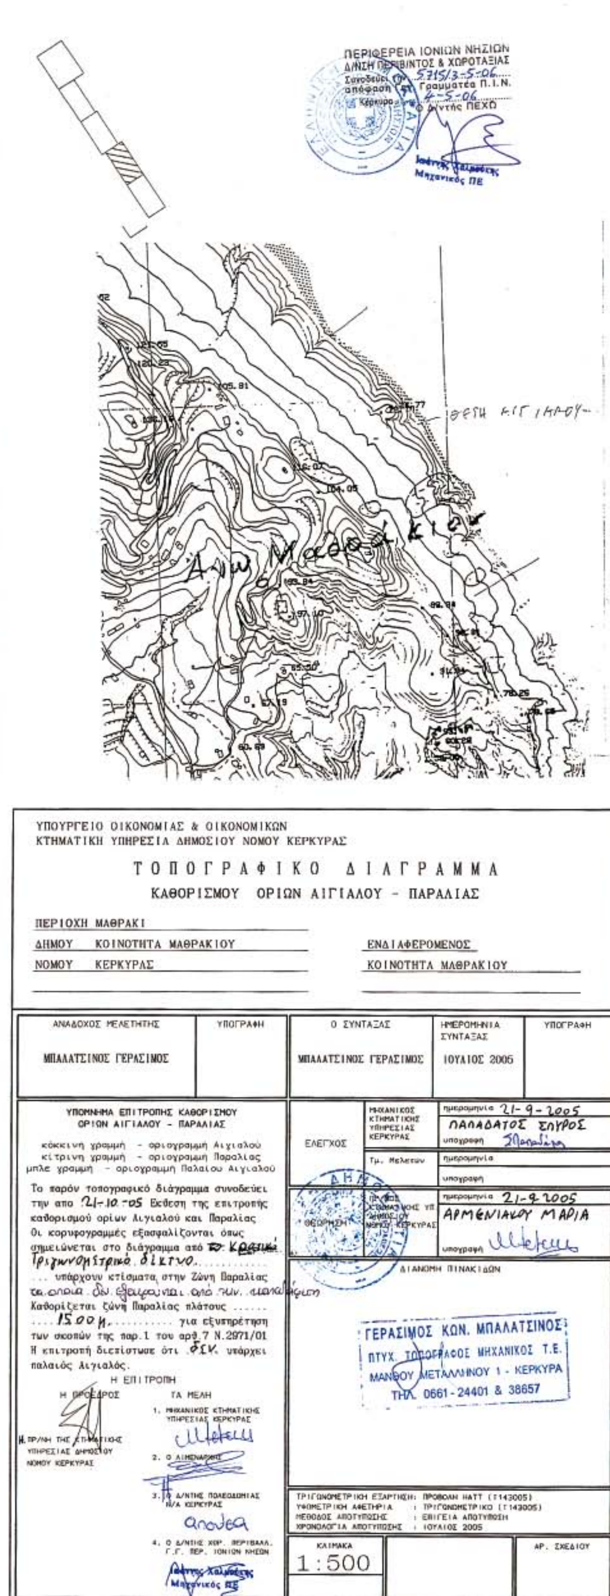

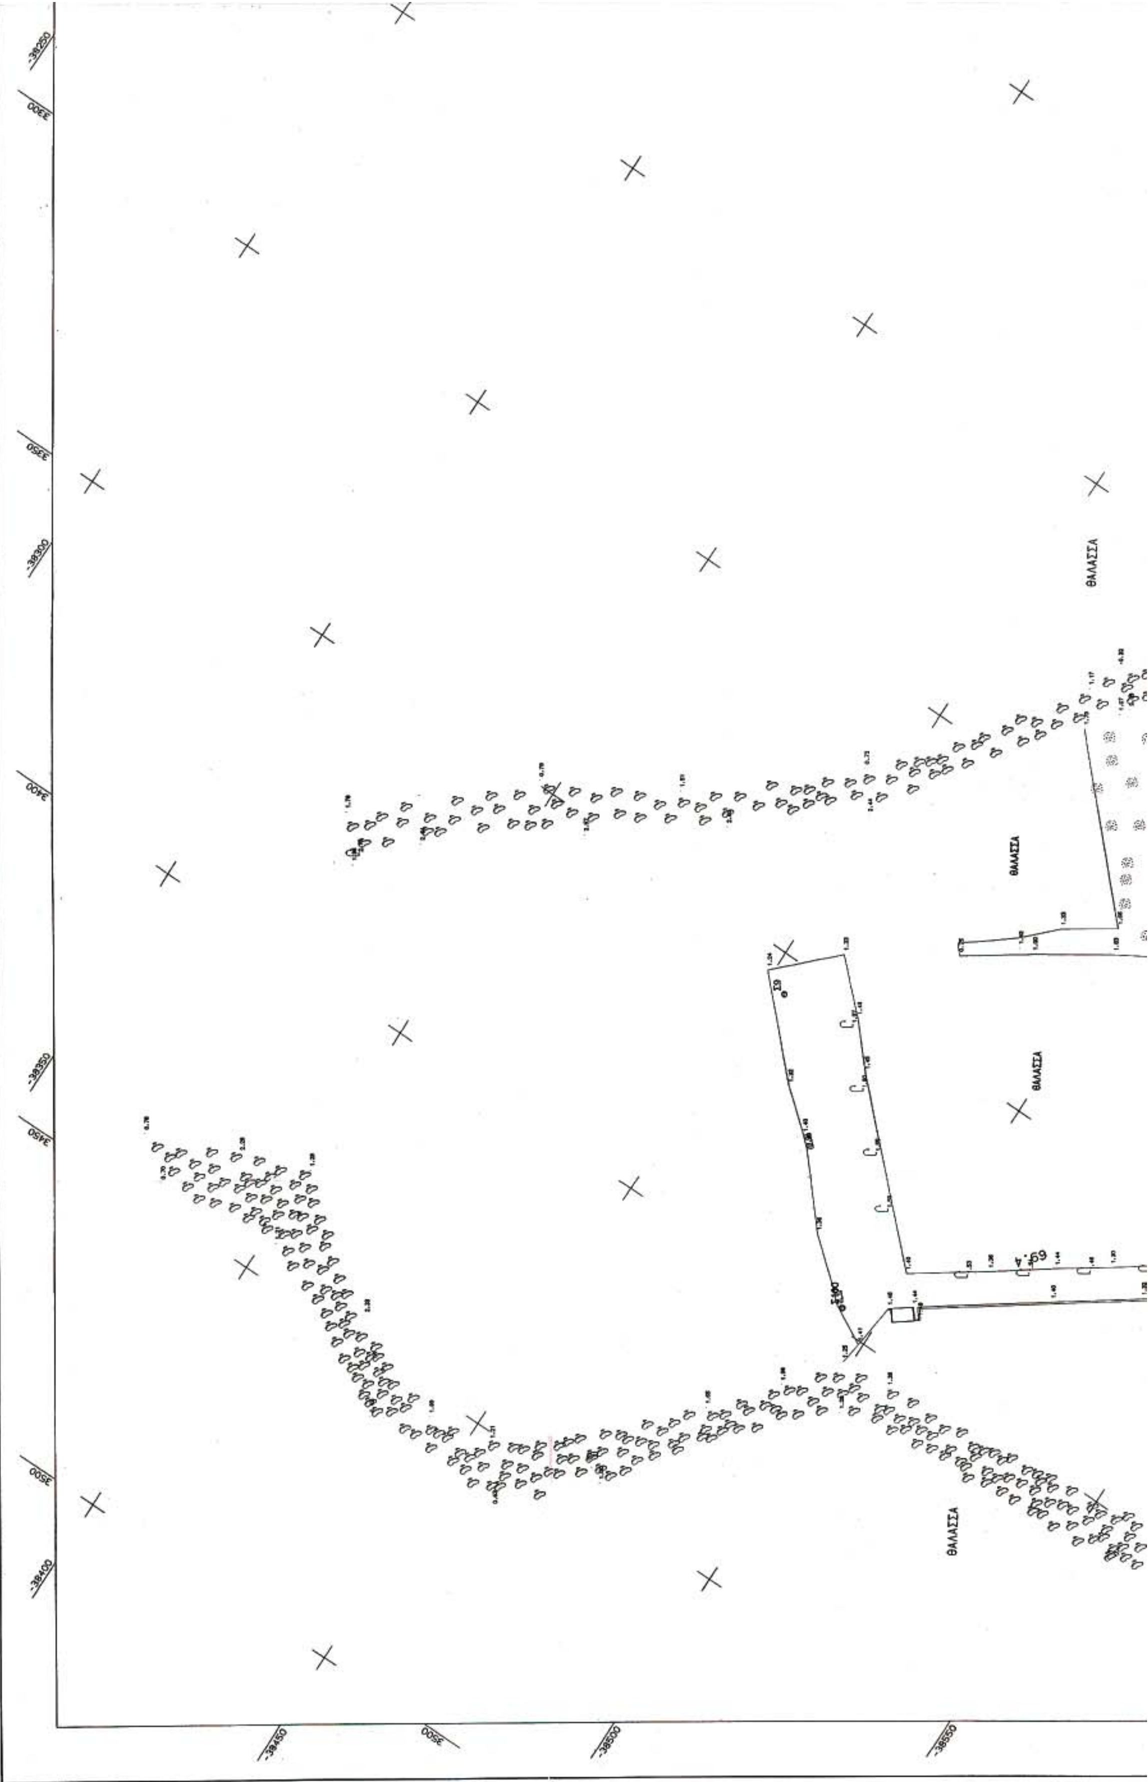
ΘΑΛΑΣΣΑ
ΘΑΛΑΣΣΑ
ΘΑΛΑΣΣΑ
ΘΑΛΑΣΣΑ

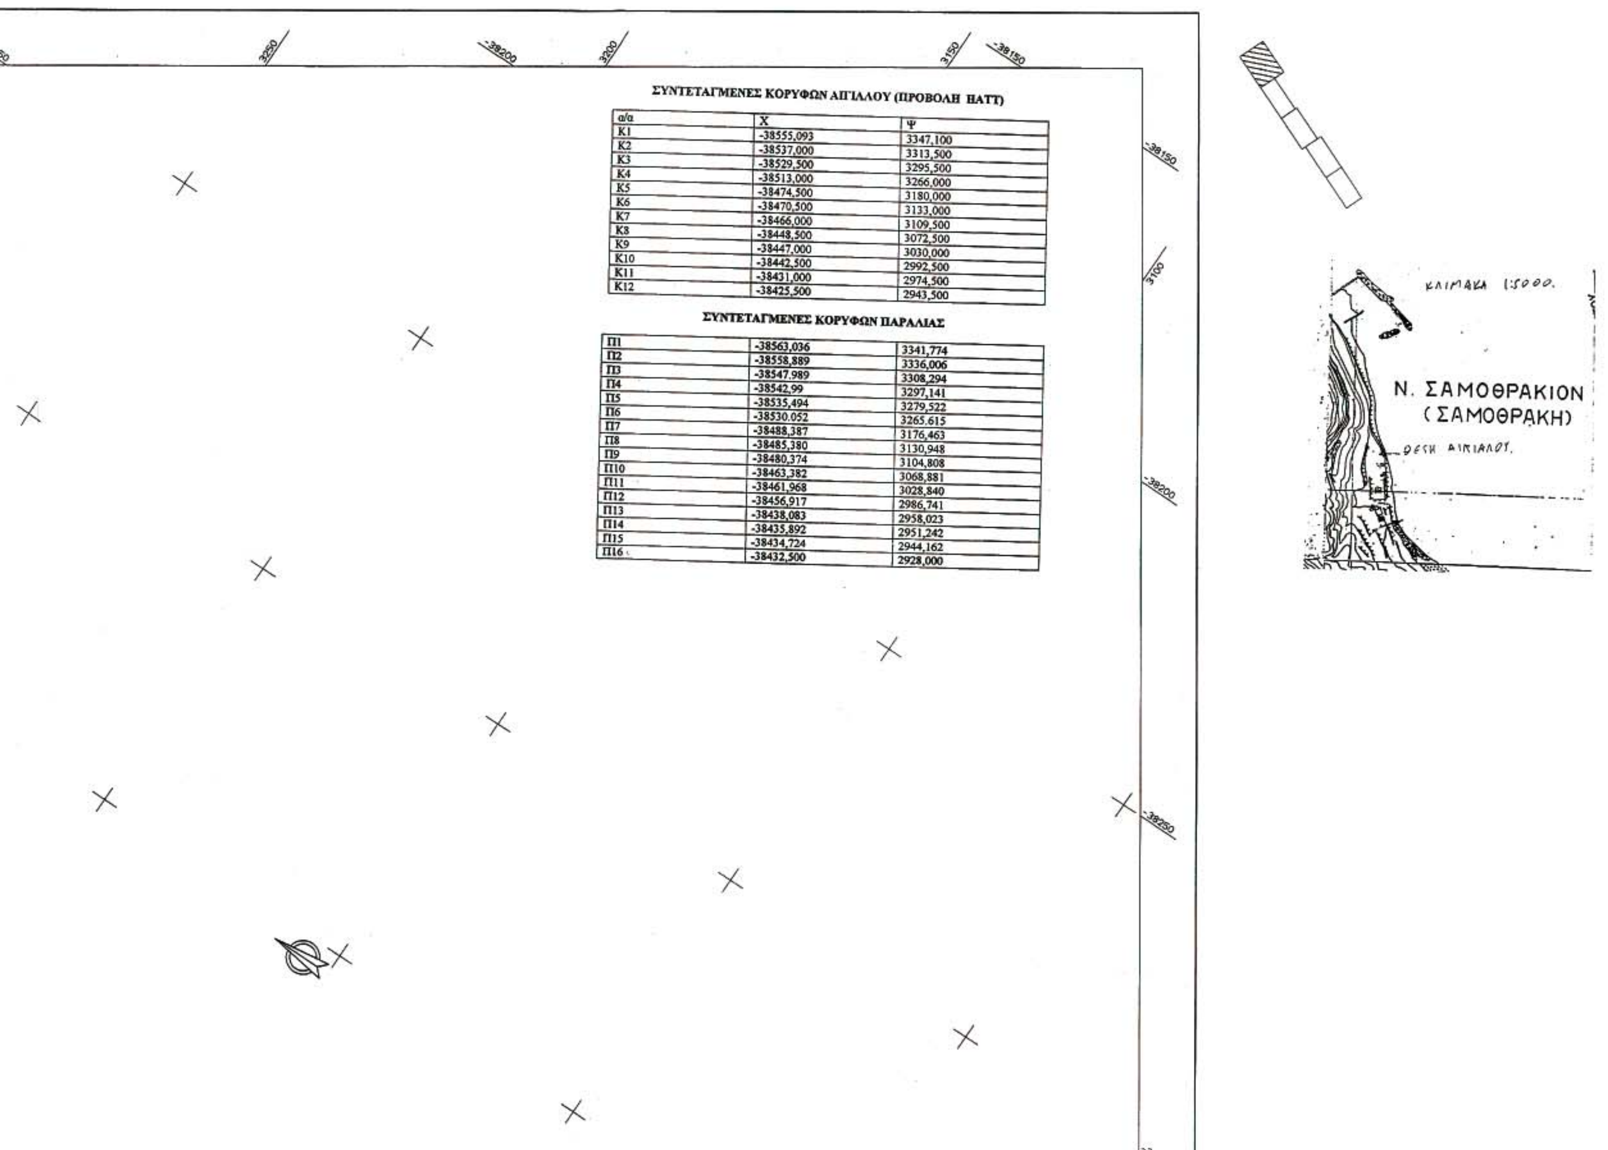

ΣΥΝΤΕΤΑΓΜΕΝΕΣ ΚΟΡΥΦΩΝ ΑΙΓΙΑΛΟΥ (ΠΡΟΒΟΛΗ ΗΑΤΤ)

α/α	X	Ψ
Κ1	-38555,093	3347,100
Κ2	-38537,000	3313,500
Κ3	-38529,500	3295,500
Κ4	-38513,000	3266,000
Κ5	-38474,500	3180,000
Κ6	-38470,500	3133,000
Κ7	-38466,000	3109,500
Κ8	-38448,500	3072,500
Κ9	-38447,000	3030,000
Κ10	-38442,500	2992,500
Κ11	-38431,000	2974,500
Κ12	-38425,500	2943,500

ΣΥΝΤΕΤΑΓΜΕΝΕΣ ΚΟΡΥΦΩΝ ΠΑΡΑΛΙΑΣ

Π1	-38563,036	3341,774
Π2	-38558,889	3336,006
Π3	-38547.989	3308,294
Π4	-38542,99	3297,141
Π5	-38535,494	3279,522
Π6	-38530.052	3265.615
Π7	-38488,387	3176,463
Π8	-38485,380	3130,948
Π9	-38480,374	3104,808
Π10	-38463,382	3068,881
Π11	-38461,968	3028,840
Π12	-38456,917	2986,741
Π13	-38438,083	2958,023
Π14	-38435,892	2951,242
Π15	-38434,724	2944,162
Π16	-38432,500	2928,000

ΘΑΛΑΣΣΑ

ΓΚΙΝΗΣ ΜΙΧΑΗΛ

ΚΑΤΕΧΗΣ ΓΕΩΡΓΙΟΣ

ΜΑΣΤΟΡΑΣ ΜΑΡΙΝΟΣ

ΜΑΣΤΟΡΑΣ ΘΕΟΦΑΝΗΣ

ΚΑΣΙΜΗΣ ΣΠΥΡΟΣ

ΚΟΙΝΟΤΗΤΑ ΜΑΡΠΑΚ

ΕΘΝΙΚΟ ΤΥΠΟΓΡΑΦΕΙΟ
Για τεχνικούς λόγους στο σχεδιάγραμμα
έγινε σμίκρυνση κατά ποσοστό 37 %



ΥΠΟΥΡΓΕΙΟ ΟΙΚΟΝΟΜΙΑΣ & ΟΙΚΟΝΟΜΙΚΩΝ
ΚΤΗΜΑΤΙΚΗ ΥΠΗΡΕΣΙΑ ΔΗΜΟΣΙΟΥ ΝΟΜΟΥ ΚΕΡΚΥΡΑΣ

ΤΟΠΟΓΡΑΦΙΚΟ ΔΙΑΓΡΑΜΜΑ

ΚΑΘΟΡΙΣΜΟΥ ΟΡΙΩΝ ΑΙΓΙΑΛΟΥ - ΠΑΡΑΛΙΑΣ

ΠΕΡΙΟΧΗ ΜΑΘΡΑΚΙ
ΔΗΜΟΥ ΚΟΙΝΟΤΗΤΑ ΜΑΘΡΑΚΙΟΥ
ΝΟΜΟΥ ΚΕΡΚΥΡΑΣ

ΕΝΔΙΑΦΕΡΟΜΕΝΟΣ
ΚΟΙΝΟΤΗΤΑ ΜΑΘΡΑΚΙΟΥ

ΑΝΑΔΟΧΟΣ ΜΕΛΕΤΗΤΗΣ	ΥΠΟΓΡΑΦΗ	Ο ΣΥΝΤΑΞΑΣ	ΗΜΕΡΟΜΗΝΙΑ ΣΥΝΤΑΞΑΣ	ΥΠΟΓΡΑΦΗ
ΜΠΑΛΑΤΣΙΝΟΣ ΓΕΡΑΣΙΜΟΣ		ΜΠΑΛΑΤΣΙΝΟΣ ΓΕΡΑΣΙΜΟΣ	ΙΟΥΛΙΟΣ 2005	

ΥΠΟΜΝΗΜΑ ΕΠΙΤΡΟΠΗΣ ΚΑΘΟΡΙΣΜΟΥ ΟΡΙΩΝ ΑΙΓΙΑΛΟΥ - ΠΑΡΑΛΙΑΣ

κόκκινη γραμμή - οριογραμμή Αιγιαλού
κίτρινη γραμμή - οριογραμμή Παραλίας
μπλε γραμμή - οριογραμμή Παλαιού Αιγιαλού

Το παρόν τοπογραφικό διάγραμμα συνοδεύει την από 21-10-05 Έκθεση της επιτροπής καθορισμού ορίων Αιγιαλού και Παραλίας. Οι κορυφογραμμές εξασφαλίζονται όπως σημειώνεται στο διάγραμμα από το Κρατικό Τριγωνομετρικό δίκτυο ... υπάρχουν κτίσματα στην Ζώνη Παραλίας τα οποία δεν εξαιρούνται από την μελέτη(?)... Καθορίζεται ζώνη Παραλίας πλάτους 15.00 μ. για εξυπηρέτηση των σκοπών της παρ.1 του αρθ.7 Ν.2971/01. Η επιτροπή διαπίστωσε ότι δεν υπάρχει παλαιός Αιγιαλός.

Η ΕΠΙΤΡΟΠΗ

Η ΠΡΟΕΔΡΟΣ
Η ΠΡ/ΝΗ ΤΗΣ ΚΤΗΜΑΤΙΚΗΣ ΥΠΗΡΕΣΙΑΣ ΔΗΜΟΣΙΟΥ ΝΟΜΟΥ ΚΕΡΚΥΡΑΣ

ΤΑ ΜΕΛΗ
1. ΜΗΧΑΝΙΚΟΣ ΚΤΗΜΑΤΙΚΗΣ ΥΠΗΡΕΣΙΑΣ ΚΕΡΚΥΡΑΣ
2. Ο ΛΙΜΕΝΑΡΧΗΣ
3. Ο Δ/ΝΤΗΣ ΠΟΛΕΟΔΟΜΙΑΣ Ν/Α ΚΕΡΚΥΡΑΣ
4. Ο Δ/ΝΤΗΣ ΧΩΡ. ΠΕΡΙΒΑΛΛ. Γ.Γ. ΠΕΡ. ΙΟΝΙΩΝ ΝΗΣΩΝ
Ιωάννης Χαλμούκης Μηχανικός ΠΕ


ΕΛΕΓΧΟΣ	ΜΗΧΑΝΙΚΟΣ ΚΤΗΜΑΤΙΚΗΣ ΥΠΗΡΕΣΙΑΣ ΚΕΡΚΥΡΑΣ	ημερομηνία 21-9-2005 ΠΑΠΑΔΑΤΟΣ ΣΠΥΡΟΣ υπογραφή	
	Τμ. Μελετών	ημερομηνία	υπογραφή
ΘΕΩΡΗΣΗ	ΠΡ/ΝΟΣ ΚΤΗΜΑΤΙΚΗΣ ΥΠ. ΔΗΜΟΣΙΟΥ ΝΟΜΟΥ ΚΕΡΚΥΡΑΣ	ημερομηνία 21-9-2005 ΑΡΜΕΝΙΑΚΟΥ ΜΑΡΙΑ υπογραφή	

ΔΙΑΝΟΜΗ ΠΙΝΑΚΙΔΩΝ

ΓΕΡΑΣΙΜΟΣ ΚΩΝ. ΜΠΑΛΑΤΣΙΝΟΣ
ΠΤΥΧ. ΤΟΠΟΓΡΑΦΟΣ ΜΗΧΑΝΙΚΟΣ Τ.Ε.
ΜΑΝΘΟΥ ΜΕΤΑΛΛΗΝΟΥ 1 - ΚΕΡΚΥΡΑ
ΤΗΛ. 0661-24401 & 38657

ΤΡΙΓΩΝΟΜΕΤΡΙΚΗ ΕΞΑΡΤΗΣΗ: ΠΡΟΒΟΛΗ HATT (T143005)
ΥΨΟΜΕΤΡΙΚΗ ΑΦΕΤΗΡΙΑ : ΤΡΙΓΩΝΟΜΕΤΡΙΚΟ (Τ143005)
ΜΕΘΟΔΟΣ ΑΠΟΤΥΠΩΣΗΣ : ΕΠΙΓΕΙΑ ΑΠΟΤΥΠΩΣΗ
ΧΡΟΝΟΛΟΓΙΑ ΑΠΟΤΥΠΩΣΗΣ : ΙΟΥΛΙΟΣ 2005


ΚΛΙΜΑΚΑ		ΑΡ. ΣΧΕΔΙΟΥ
1:500		

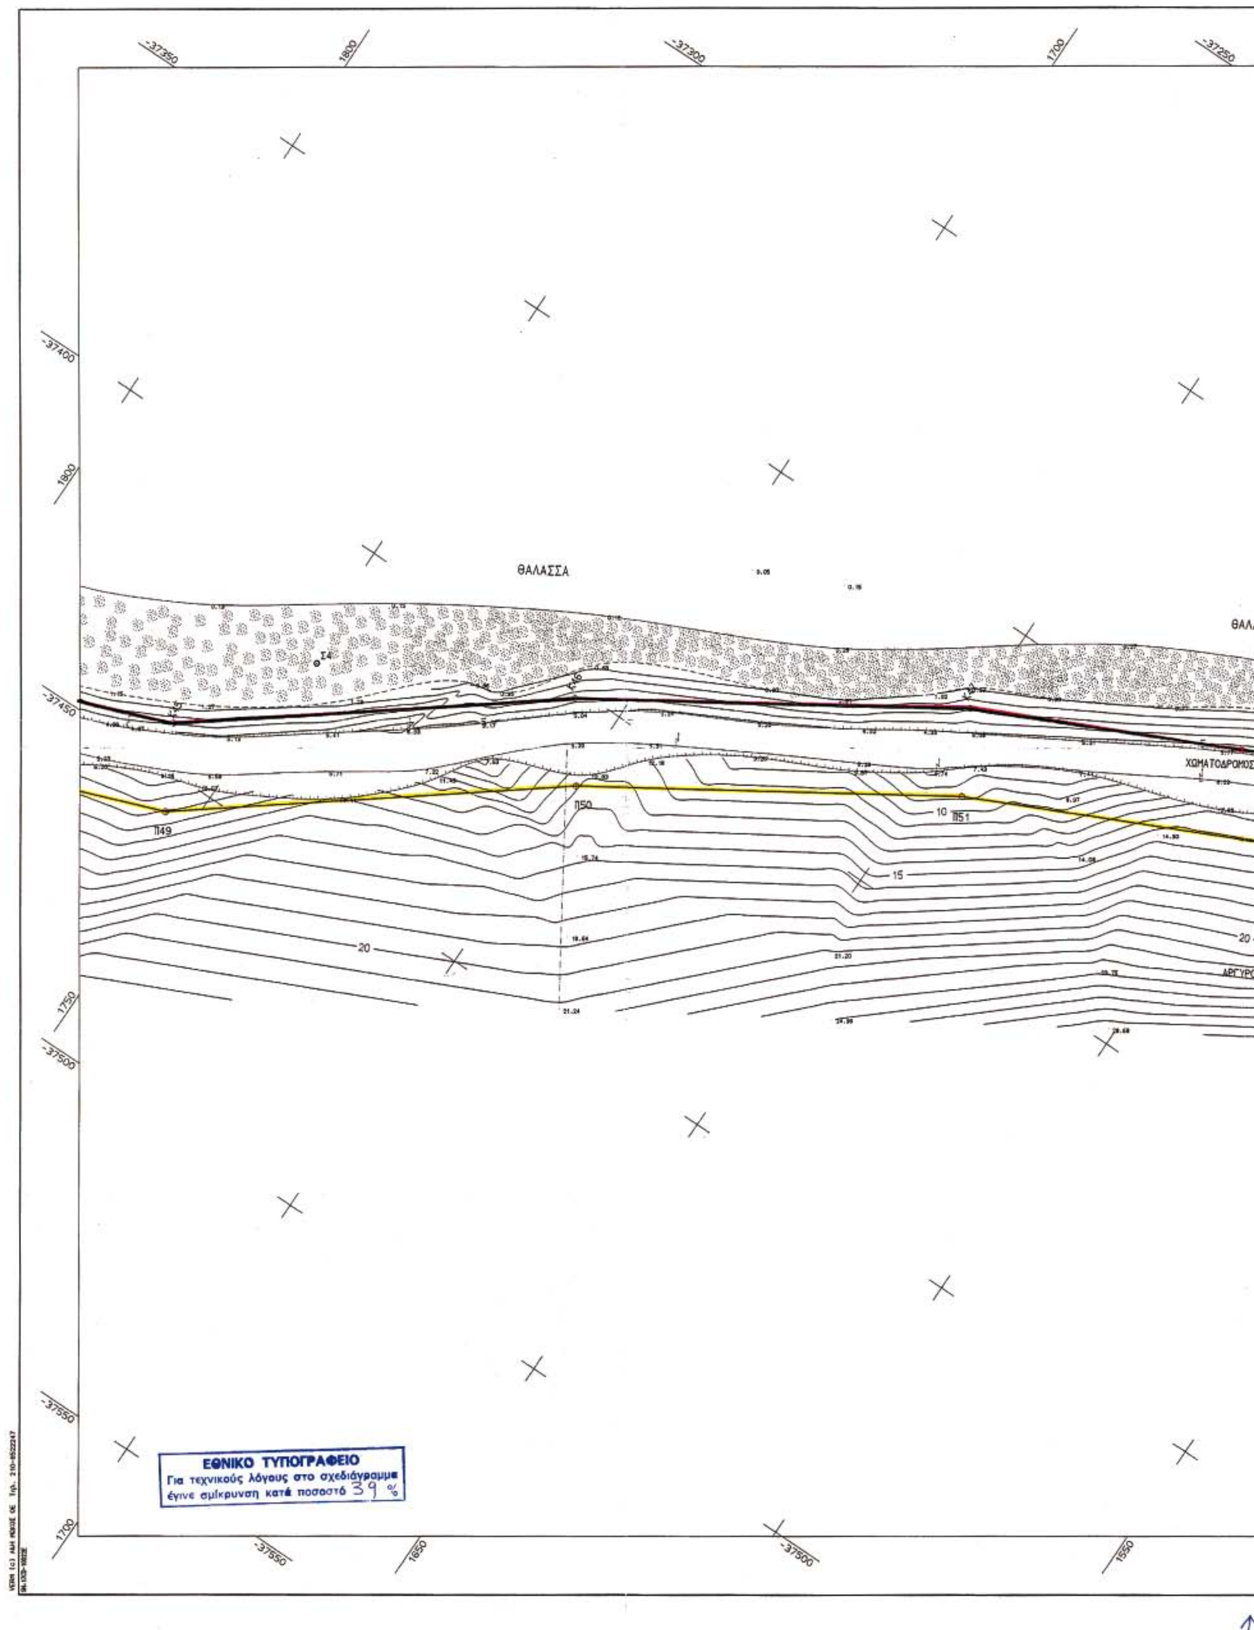
ΘΑΛΑΣΣΑ
ΧΩΜΑΤΟΔΡΟΜΟΣ
Π49
Π50
Π51
15
20
ΕΘΝΙΚΟ ΤΥΠΟΓΡΑΦΕΙΟ
Για τεχνικούς λόγους στο σχεδιάγραμμα
έγινε σμίκρυνση κατά ποσοστό 39 %

1650
-37200
1550
-37150
1500

ΛΑΣΣΑ
Σ706
ΘΑΛΑΣΣΑ
ΧΩΜΑΤΟΔΡΟΜΟΣ
Π52
Π53
Π54
Π55
ΡΟΣ ΑΝΑΣΤΑΣΙΟΣ
ΚΛΗΡ. ΑΡΓΥΡΟΥ
10
15
20
25
30

-37450
1500
-37400
1400
-37350

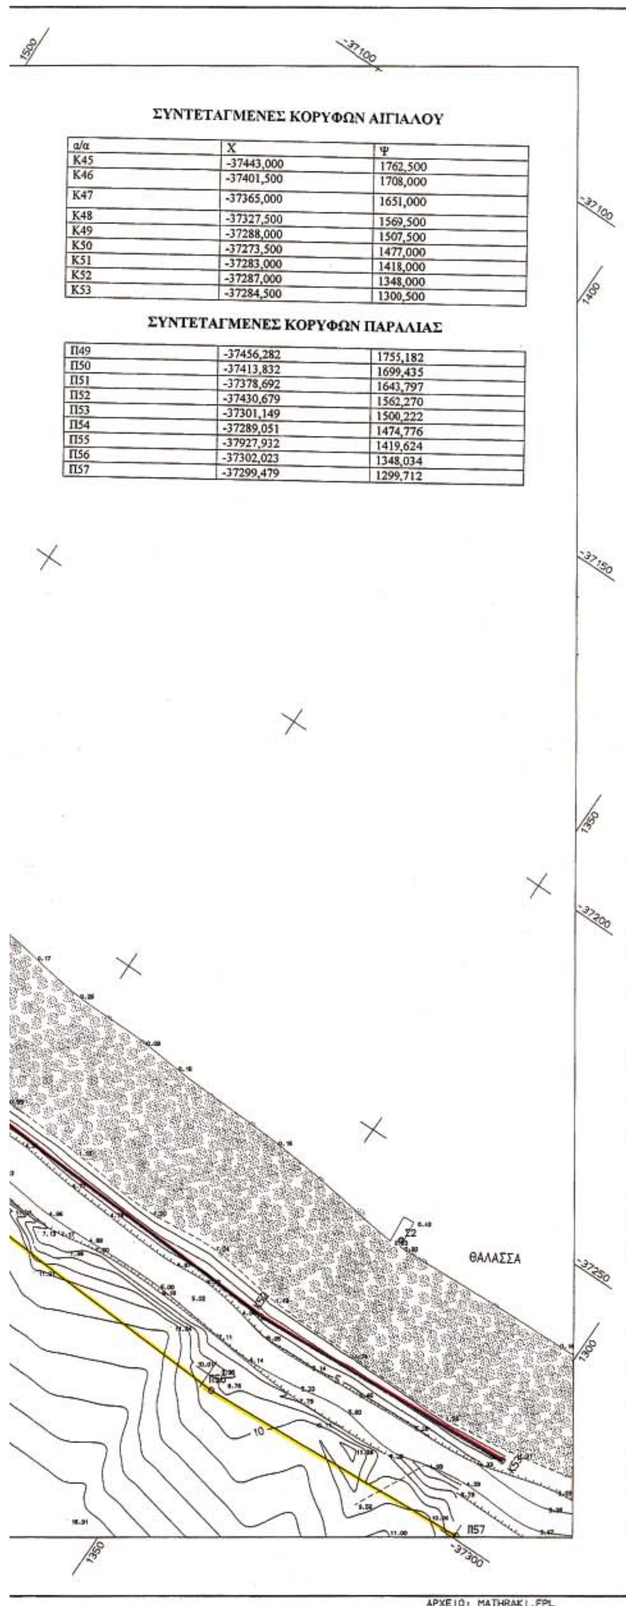

ΣΥΝΤΕΤΑΓΜΕΝΕΣ ΚΟΡΥΦΩΝ ΑΙΓΙΑΛΟΥ

α/α	Χ	Ψ
Κ45	-37443,000	1762,500
Κ46	-37401,500	1708,000
Κ47	-37365,000	1651,000
Κ48	-37327,500	1569,500
Κ49	-37288,000	1507,500
Κ50	-37273,500	1477,000
Κ51	-37283,000	1418,000
Κ52	-37287,000	1348,000
Κ53	-37284,500	1300,500

ΣΥΝΤΕΤΑΓΜΕΝΕΣ ΚΟΡΥΦΩΝ ΠΑΡΑΛΙΑΣ

Π49	-37456,282	1755,182
Π50	-37413,832	1699,435
Π51	-37378,692	1643,797
Π52	-37430,679	1562,270
Π53	-37301,149	1500,222
Π54	-37289,051	1474,776
Π55	-37927,932	1419,624
Π56	-37302,023	1348,034
Π57	-37299,479	1299,712



ΥΠΟΥΡΓΕΙΟ ΟΙΚΟΝΟΜΙΑΣ & ΟΙΚΟΝΟΜΙΚΩΝ
ΚΤΗΜΑΤΙΚΗ ΥΠΗΡΕΣΙΑ ΔΗΜΟΣΙΟΥ ΝΟΜΟΥ ΚΕΡΚΥΡΑΣ

ΤΟΠΟΓΡΑΦΙΚΟ ΔΙΑΓΡΑΜΜΑ
ΚΑΘΟΡΙΣΜΟΥ ΟΡΙΩΝ ΑΙΓΙΑΛΟΥ - ΠΑΡΑΛΙΑΣ

ΠΕΡΙΟΧΗ ΜΑΘΡΑΚΙ
ΔΗΜΟΥ ΚΟΙΝΟΤΗΤΑ ΜΑΘΡΑΚΙΟΥ
ΝΟΜΟΥ ΚΕΡΚΥΡΑΣ

ΕΝΔΙΑΦΕΡΟΜΕΝΟΣ
ΚΟΙΝΟΤΗΤΑ ΜΑΘΡΑΚΙΟΥ

ΑΝΑΔΟΧΟΣ ΜΕΛΕΤΗΤΗΣ	ΥΠΟΓΡΑΦΗ	Ο ΣΥΝΤΑΞΑΣ	ΗΜΕΡΟΜΗΝΙΑ ΣΥΝΤΑΞΑΣ	ΥΠΟΓΡΑΦΗ
ΜΠΑΛΑΤΣΙΝΟΣ ΓΕΡΑΣΙΜΟΣ		ΜΠΑΛΑΤΣΙΝΟΣ ΓΕΡΑΣΙΜΟΣ	ΙΟΥΛΙΟΣ 2005	

ΥΠΟΜΝΗΜΑ ΕΠΙΤΡΟΠΗΣ ΚΑΘΟΡΙΣΜΟΥ
ΟΡΙΩΝ ΑΙΓΙΑΛΟΥ - ΠΑΡΑΛΙΑΣ

κόκκινη γραμμή - οριογραμμή Αιγιαλού
κίτρινη γραμμή - οριογραμμή Παραλίας
μπλε γραμμη - οριογραμμή Παλαιού Αιγιαλού

Το παρόν τοπογραφικό διάγραμμα συνοδεύει την απο 21-10-05 Εκθεση της επιτροπής καθορισμού ορίων Αιγιαλού και Παραλίας. Οι κορυφογραμμές εξασφαλίζονται όπως σημειώνεται στο διάγραμμα από το Κρατικό Τριγωνομετρικό δίκτυο.
... υπάρχουν κτίσματα στην Ζώνη Παραλίας τα οποία δεν εξαιρούνται από την κατεδάφιση.
Καθορίζεται ζώνη Παραλίας πλάτους ...... 15,00 μ. .... για εξυπηρέτηση των σκοπών της παρ.1 του αρθ.7 Ν.2971/01
Η επιτροπή διεπίστωσε ότι δεν υπάρχει παλαιός Αιγιαλός.

Η ΕΠΙΤΡΟΠΗ

Η ΠΡΟΕΔΡΟΣ
Η ΠΡ/ΝΗ ΤΗΣ ΚΤΗΜΑΤΙΚΗΣ ΥΠΗΡΕΣΙΑΣ ΔΗΜΟΣΙΟΥ ΝΟΜΟΥ ΚΕΡΚΥΡΑΣ

ΤΑ ΜΕΛΗ
1. ΜΗΧΑΝΙΚΟΣ ΚΤΗΜΑΤΙΚΗΣ ΥΠΗΡΕΣΙΑΣ ΚΕΡΚΥΡΑΣ
2. Ο ΛΙΜΕΝΑΡΧΗΣ
3. Ο Δ/ΝΤΗΣ ΠΟΛΕΟΔΟΜΙΑΣ ΝΑ ΚΕΡΚΥΡΑΣ
4. Ο Δ/ΝΤΗΣ ΧΩΡ. ΠΕΡΙΒΑΛΛ. Γ.Γ. ΠΕΡ. ΙΟΝΙΩΝ ΝΗΣΩΝ
Ιωάννης Χαλμούκης
Μηχανικός ΠΕ

ΕΛΕΓΧΟΣ	ΜΗΧΑΝΙΚΟΣ ΚΤΗΜΑΤΙΚΗΣ ΥΠΗΡΕΣΙΑΣ ΚΕΡΚΥΡΑΣ	ημερομηνία 21-9-2005 ΠΑΠΑΔΑΤΟΣ ΣΠΥΡΟΣ υπογραφή
	Τμ. Μελετων	ημερομηνία υπογραφή
ΘΕΩΡΗΣΗ	ΠΡ/ΝΟΣ ΚΤΗΜΑΤΙΚΗΣ ΥΠ. ΔΗΜΟΣΙΟΥ ΝΟΜΟΥ ΚΕΡΚΥΡΑΣ	ημερομηνία 21-9-2005 ΑΡΜΕΝΙΑΚΟΥ ΜΑΡΙΑ υπογραφή


ΔΙΑΝΟΜΗ ΠΙΝΑΚΙΔΩΝ


ΓΕΡΑΣΙΜΟΣ ΚΩΝ. ΜΠΑΛΑΤΣΙΝΟΣ
ΠΤΥΧ. ΤΟΠΟΓΡΑΦΟΣ ΜΗΧΑΝΙΚΟΣ Τ.Ε.
ΜΑΝΘΟΥ ΜΕΤΑΛΛΗΝΟΥ 1 - ΚΕΡΚΥΡΑ
ΤΗΛ. 0661 - 24401 & 38657


ΤΡΙΓΩΝΟΜΕΤΡΙΚΗ ΕΞΑΡΤΗΣΗ: ΠΡΟΒΟΛΗ HATT (Τ143005)
ΥΨΟΜΕΤΡΙΚΗ ΑΦΕΤΗΡΙΑ : ΤΡΙΓΩΝΟΜΕΤΡΙΚΟ (Τ143005)
ΜΕΘΟΔΟΣ ΑΠΟΤΥΠΩΣΗΣ : ΕΠΙΓΕΙΑ ΑΠΟΤΥΠΩΣΗ
ΧΡΟΝΟΛΟΓΙΑ ΑΠΟΤΥΠΩΣΗΣ : ΙΟΥΛΙΟΣ 2005

ΚΛΙΜΑΚΑ		ΑΡ. ΣΧΕΔΙΟΥ
1:500		

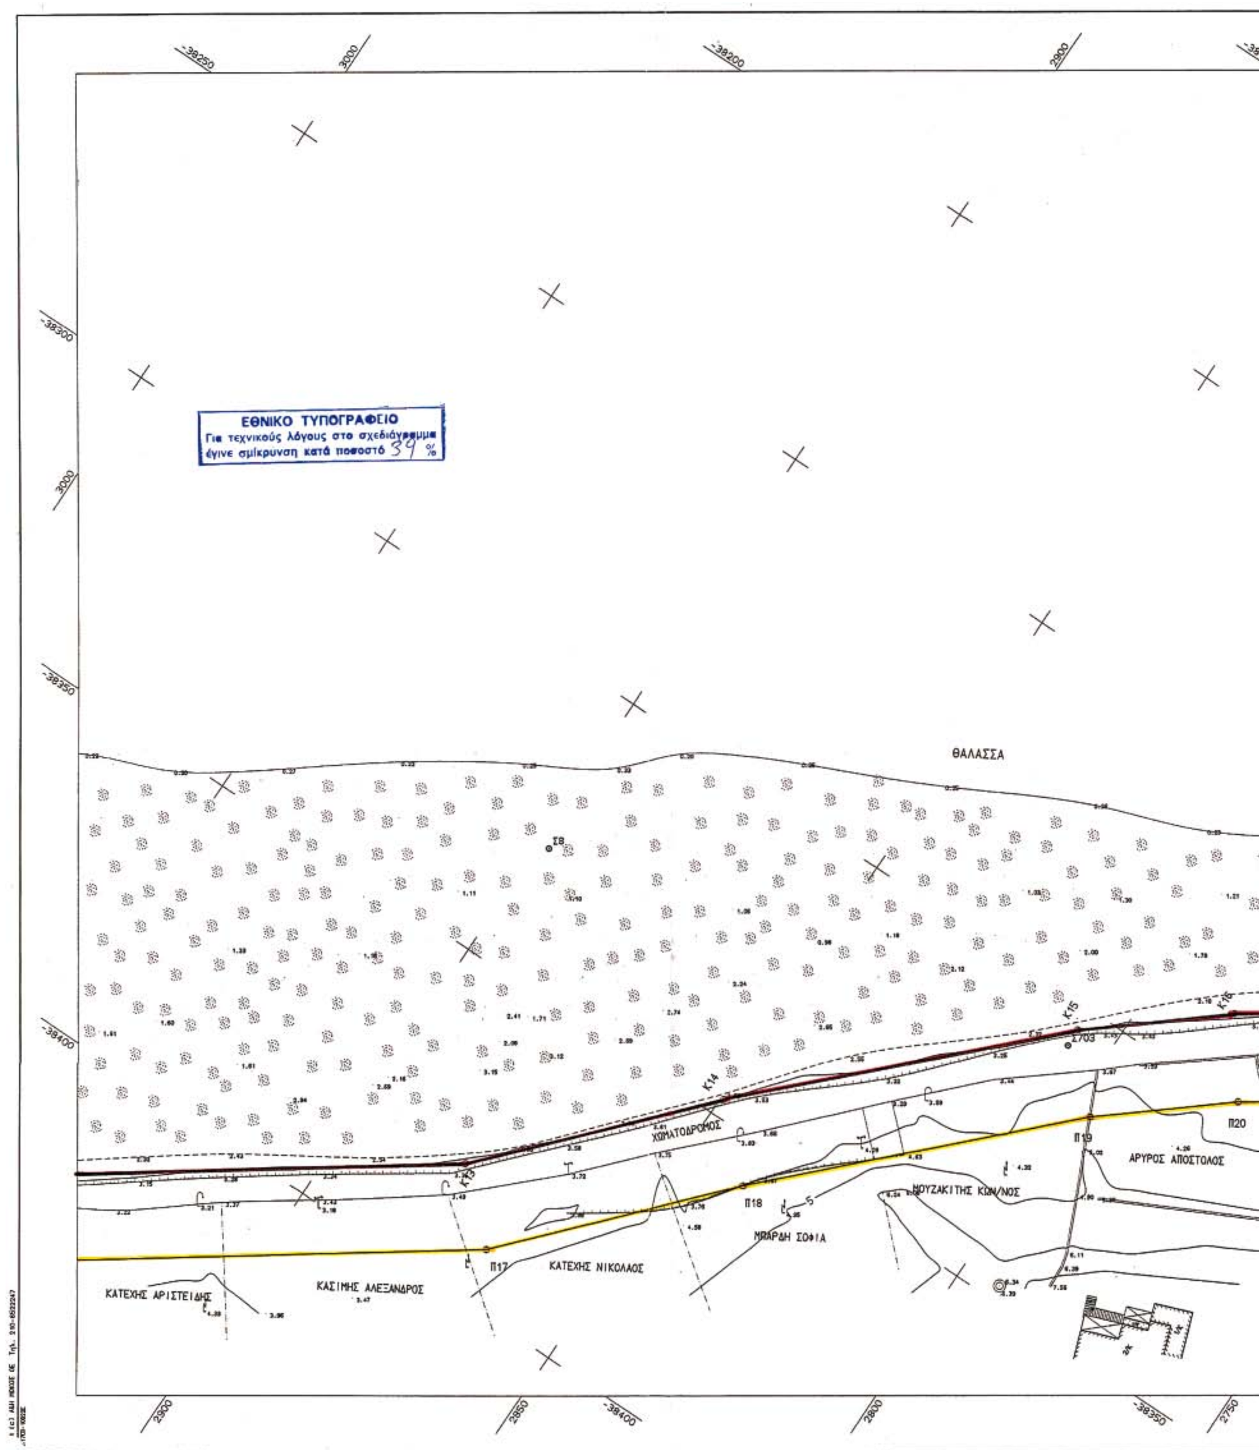


ΕΘΝΙΚΟ ΤΥΠΟΓΡΑΦΕΙΟ
Για τεχνικούς λόγους στο σχεδιάγραμμα
έγινε σμίκρυνση κατά ποσοστό 39 %
ΘΑΛΑΣΣΑ
Σ8
Σ703
Κ13
Κ14
Κ15
Κ16
ΧΩΜΑΤΟΔΡΟΜΟΣ
Π17
Π18
Π19
Π20
ΚΑΤΕΧΗΣ ΑΡΙΣΤΕΙΔΗΣ
ΚΑΣΙΜΗΣ ΑΛΕΞΑΝΔΡΟΣ
ΚΑΤΕΧΗΣ ΝΙΚΟΛΑΟΣ
ΜΠΑΡΔΗ ΣΟΦΙΑ
ΜΟΥΖΑΚΙΤΗΣ ΚΩΝ/ΝΟΣ
ΑΡΥΡΟΣ ΑΠΟΣΤΟΛΟΣ
-38250
3000
-38200
2900
-38300
-38350
-38400
2850
2800
2750

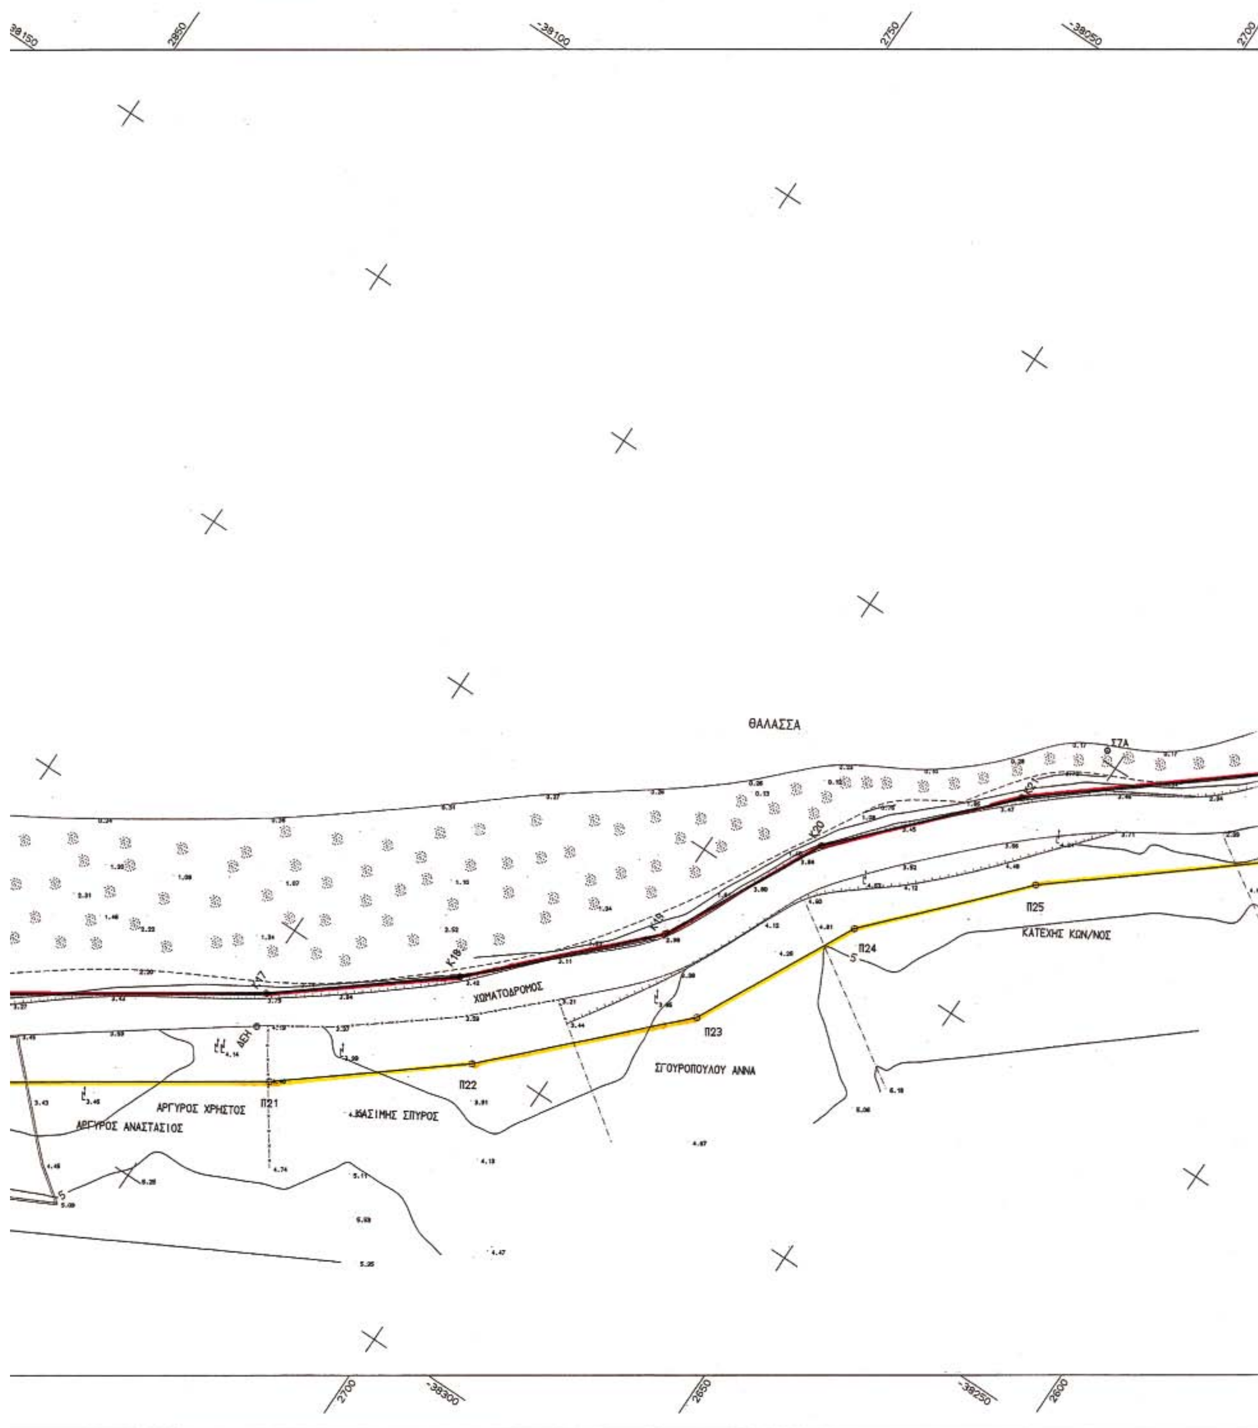
ΘΑΛΑΣΣΑ
ΧΩΜΑΤΟΔΡΟΜΟΣ
ΚΑΤΕΧΗΣ ΚΩΝ/ΝΟΣ
ΣΓΟΥΡΟΠΟΥΛΟΥ ΑΝΝΑ
ΑΡΓΥΡΟΣ ΧΡΗΣΤΟΣ
ΑΡΓΥΡΟΣ ΑΝΑΣΤΑΣΙΟΣ
ΚΑΣΙΜΗΣ ΣΠΥΡΟΣ
ΔΕΗ
Π21
Π22
Π23
Π24
Π25
Κ17
Κ18
Κ19
Κ20
Κ21
Σ7Α
38150
2850
38100
2750
38050
2700
38300
2650
38250
2600

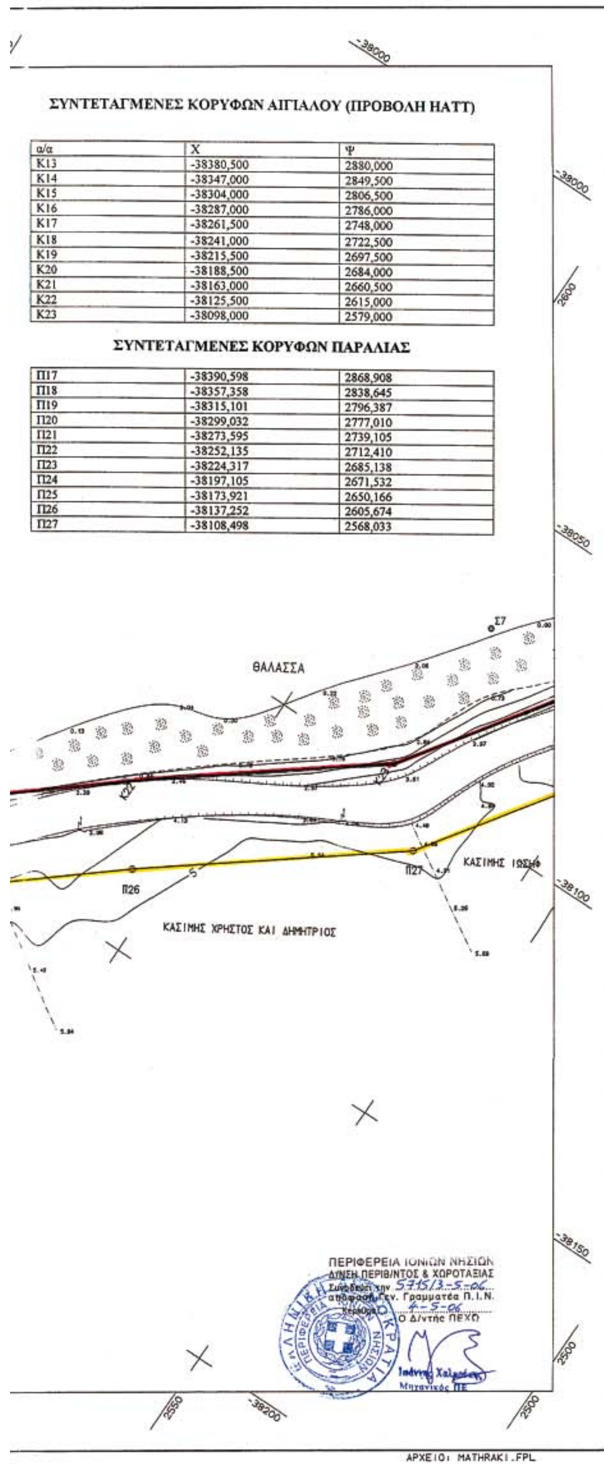


ΣΥΝΤΕΤΑΓΜΕΝΕΣ ΚΟΡΥΦΩΝ ΑΙΓΙΑΛΟΥ (ΠΡΟΒΟΛΗ ΗΑΤΤ)

α/α	Χ	Ψ
Κ13	-38380,500	2880,000
Κ14	-38347,000	2849,500
Κ15	-38304,000	2806,500
Κ16	-38287,000	2786,000
Κ17	-38261,500	2748,000
Κ18	-38241,000	2722,500
Κ19	-38215,500	2697,500
Κ20	-38188,500	2684,000
Κ21	-38163,000	2660,500
Κ22	-38125,500	2615,000
Κ23	-38098,000	2579,000

ΣΥΝΤΕΤΑΓΜΕΝΕΣ ΚΟΡΥΦΩΝ ΠΑΡΑΛΙΑΣ

Π17	-38390,598	2868,908
Π18	-38357,358	2838,645
Π19	-38315,101	2796,387
Π20	-38299,032	2777,010
Π21	-38273,595	2739,105
Π22	-38252,135	2712,410
Π23	-38224,317	2685,138
Π24	-38197,105	2671,532
Π25	-38173,921	2650,166
Π26	-38137,252	2605,674
Π27	-38108,498	2568,033

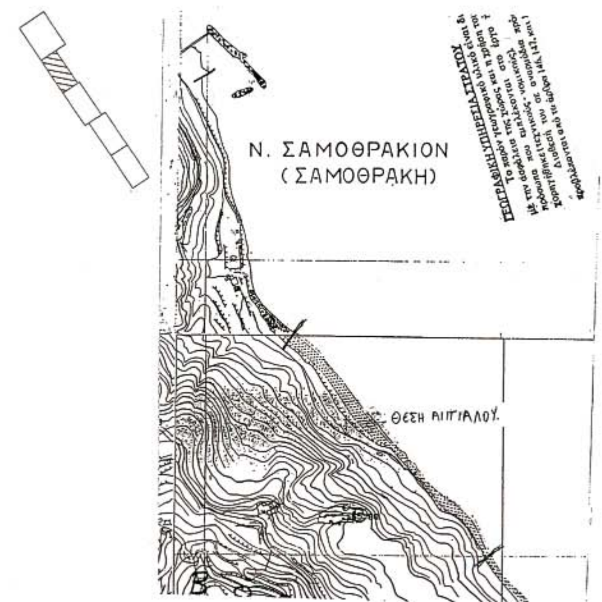

ΥΠΟΥΡΓΕΙΟ ΟΙΚΟΝΟΜΙΑΣ & ΟΙΚΟΝΟΜΙΚΩΝ
ΚΤΗΜΑΤΙΚΗ ΥΠΗΡΕΣΙΑ ΔΗΜΟΣΙΟΥ ΝΟΜΟΥ ΚΕΡΚΥΡΑΣ

ΤΟΠΟΓΡΑΦΙΚΟ ΔΙΑΓΡΑΜΜΑ
ΚΑΘΟΡΙΣΜΟΥ ΟΡΙΩΝ ΑΙΓΙΑΛΟΥ - ΠΑΡΑΛΙΑΣ

ΠΕΡΙΟΧΗ ΜΑΘΡΑΚΙ
ΔΗΜΟΥ ΚΟΙΝΟΤΗΤΑ ΜΑΘΡΑΚΙΟΥ
ΝΟΜΟΥ ΚΕΡΚΥΡΑΣ

ΕΝΔΙΑΦΕΡΟΜΕΝΟΣ
ΚΟΙΝΟΤΗΤΑ ΜΑΘΡΑΚΙΟΥ

ΑΝΑΔΟΧΟΣ ΜΕΛΕΤΗΤΗΣ	ΥΠΟΓΡΑΦΗ	Ο ΣΥΝΤΑΞΑΣ	ΗΜΕΡΟΜΗΝΙΑ ΣΥΝΤΑΞΑΣ	ΥΠΟΓΡΑΦΗ
ΜΠΑΛΑΤΣΙΝΟΣ ΓΕΡΑΣΙΜΟΣ		ΜΠΑΛΑΤΣΙΝΟΣ ΓΕΡΑΣΙΜΟΣ	ΙΟΥΛΙΟΣ 2005	

ΥΠΟΜΝΗΜΑ ΕΠΙΤΡΟΠΗΣ ΚΑΘΟΡΙΣΜΟΥ
ΟΡΙΩΝ ΑΙΓΙΑΛΟΥ - ΠΑΡΑΛΙΑΣ

κόκκινη γραμμή - οριογραμμή Αιγιαλού
κίτρινη γραμμή - οριογραμμή Παραλίας
μπλε γραμμή - οριογραμμη Παλαιού Αιγιαλού

Το παρόν τοπογραφικό διάγραμμα συνοδεύει την απο 21-10-05 Εκθεση της επιτροπής καθορισμού ορίων Αιγιαλού και Παραλίας
Οι κορυφογραμμές εξασφαλίζονται όπως σημειώνεται στο διάγραμμα από το Κρατικό Τριγωνομετρικό δίκτυο............
... υπάρχουν κτίσματα στην Ζώνη Παραλίας τα οποία δεν εξαιρούνται από την ισοπέδωση
Καθορίζεται ζώνη Παραλίας πλάτους ...... 15.00 μ. .... για εξυπηρέτηση των σκοπών της παρ.1 του αρθ.7 Ν.2971/01
Η επιτροπή διεπίστωσε ότι δεν υπάρχει παλαιός Αιγιαλός.

Η ΕΠΙΤΡΟΠΗ

Η ΠΡΟΕΔΡΟΣ
Η ΠΡ/ΝΗ ΤΗΣ ΚΤΗΜΑΤΙΚΗΣ ΥΠΗΡΕΣΙΑΣ ΔΗΜΟΣΙΟΥ ΝΟΜΟΥ ΚΕΡΚΥΡΑΣ

ΤΑ ΜΕΛΗ
1. ΜΗΧΑΝΙΚΟΣ ΚΤΗΜΑΤΙΚΗΣ ΥΠΗΡΕΣΙΑΣ ΚΕΡΚΥΡΑΣ
2. Ο ΛΙΜΕΝΑΡΧΗΣ
3. Ο Δ/ΝΤΗΣ ΠΟΛΕΟΔΟΜΙΑΣ Ν/Α ΚΕΡΚΥΡΑΣ
4. Ο Δ/ΝΤΗΣ ΧΩΡ. ΠΕΡΙΒΑΛΛ. Γ.Γ. ΠΕΡ. ΙΟΝΙΩΝ ΝΗΣΩΝ

Ιωάννης Χαλμούκης
Μηχανικός ΠΕ

ΕΛΕΓΧΟΣ	ΜΗΧΑΝΙΚΟΣ ΚΤΗΜΑΤΙΚΗΣ ΥΠΗΡΕΣΙΑΣ ΚΕΡΚΥΡΑΣ	ημερομηνία 21-9-2005 ΠΑΠΑΔΑΤΟΣ ΣΠΥΡΟΣ υπογραφη	
	Τμ. Μελετών	ημερομηνία υπογραφη	
ΘΕΩΡΗΣΗ	ΠΡ/ΝΟΣ ΚΤΗΜΑΤΙΚΗΣ ΥΠ ΔΗΜΟΣΙΟΥ ΝΟΜΟΥ ΚΕΡΚΥΡΑΣ	ημερομηνία 21-9-2005 ΑΡΜΕΝΙΑΚΟΥ ΜΑΡΙΑ υπογραφη	

ΔΙΑΝΟΜΗ ΠΙΝΑΚΙΔΩΝ

ΓΕΡΑΣΙΜΟΣ ΚΩΝ. ΜΠΑΛΑΤΣΙΝΟΣ
ΠΤΥΧ. ΤΟΠΟΓΡΑΦΟΣ ΜΗΧΑΝΙΚΟΣ Τ.Ε.
ΜΑΝΘΟΥ ΜΕΤΑΛΛΗΝΟΥ 1 - ΚΕΡΚΥΡΑ
ΤΗΛ. 0661-24401 & 38657

ΤΡΙΓΩΝΟΜΕΤΡΙΚΗ ΕΞΑΡΤΗΣΗ: ΠΡΟΒΟΛΗ ΗΑΤΤ (Τ143005)
ΥΨΟΜΕΤΡΙΚΗ ΑΦΕΤΗΡΙΑ : ΤΡΙΓΩΝΟΜΕΤΡΙΚΟ (Τ143005)
ΜΕΘΟΔΟΣ ΑΠΟΤΥΠΩΣΗΣ : ΕΠΙΓΕΙΑ ΑΠΟΤΥΠΩΣΗ
ΧΡΟΝΟΛΟΓΙΑ ΑΠΟΤΥΠΩΣΗΣ : ΙΟΥΛΙΟΣ 2005

ΚΛΙΜΑΚΑ		ΑΡ. ΣΧΕΔΙΟΥ
1:500		

ΕΘΝΙΚΟ ΤΥΠΟΓΡΑΦΕΙΟ

ΕΦΗΜΕΡΙΔΑ ΤΗΣ ΚΥΒΕΡΝΗΣΕΩΣ

ΠΕΡΙΦΕΡΕΙΑΚΑ ΓΡΑΦΕΙΑ ΠΩΛΗΣΗΣ Φ.Ε.Κ.

ΘΕΣΣΑΛΟΝΙΚΗ - Βασ. Όλγας 227 **(2310) 423 956**
ΠΕΙΡΑΙΑΣ - Ευριπίδου 63 **(210) 413 5228**
ΠΑΤΡΑ - Κορίνθου 327 **(2610) 638 109** **(2610) 638 110**
ΙΩΑΝΝΙΝΑ - Διοικητήριο **(26510) 87215**
ΚΟΜΟΤΗΝΗ - Δημοκρατίας 1 **(25310) 22 858**
ΛΑΡΙΣΑ - Διοικητήριο **(2410) 597449**
ΚΕΡΚΥΡΑ - Σαμαρά 13 **(26610) 89 122** **(26610) 89 105**
ΗΡΑΚΛΕΙΟ - Πεδιάδος 2 **(2810) 300 781**
ΛΕΣΒΟΣ - Πλ.Κωνσταντινουπόλεως 1 **(22510) 46 654** **(22510) 47 533**

ΤΙΜΗ ΠΩΛΗΣΗΣ ΦΥΛΛΩΝ ΕΦΗΜΕΡΙΔΟΣ ΤΗΣ ΚΥΒΕΡΝΗΣΕΩΣ

Σε έντυπη μορφή:
- Για τα ΦΕΚ από 1 μέχρι 16 σελίδες σε 1 euro, προσαυξανόμενη κατά 0,20 euro για κάθε επιπλέον οκτασέλιδο ή μέρος αυτού.
- Για τα φωτοαντίγραφα ΦΕΚ σε 0,15 euro ανά σελίδα.

Σε μορφή CD:

Τεύχος	Περίοδος	EURO
Α΄	Ετήσιο	150
Α	3μηνιαίο	40
Α΄	Μηνιαίο	15
Β’	Ετήσιο	300
Β΄	3μηνιαίο	80
Β΄	Μηνιαίο	30
Γ΄	Ετήσιο	50
Δ΄	Ετήσιο	220
Δ΄	3μηνιαίο	60
Αναπτυξιακών Πράξεων	Ετήσιο	50
Ν.Π.Δ.Δ.	Ετήσιο	50
Παράρτημα	Ετήσιο	50
Εμπορικής και Βιομηχανικής Ιδιοκτησίας	Ετήσιο	100
Ανωτάτου Ειδικού Δικαστηρίου	Ετήσιο	5
Διακηρύξεων Δημοσίων Συμβάσεων	Ετήσιο	200
Διακηρύξεων Δημοσίων Συμβάσεων	Εβδομαδιαίο	5
Α.Ε. & Ε.Π.Ε	Μηνιαίο	100

- Η τιμή πώλησης μεμονωμένων Φ.Ε.Κ σε μορφή cd-rom από εκείνα που διατίθενται σε ηλεκτρονική μορφή και μέχρι 100 σελίδες σε 5 euro προσαυξανόμενη κατά 1 euro ανά 50 σελίδες.
- Η τιμή πώλησης σε μορφή cd-rom δημοσιευμάτων μιας εταιρείας στο τεύχος Α.Ε. και Ε.Π.Ε. σε 5 euro ανά έτος.

ΠΑΡΑΓΓΕΛΙΑ ΚΑΙ ΑΠΟΣΤΟΛΗ Φ.Ε.Κ. : τηλεφωνικά : 210 - 4071010, fax : 210 - 4071010 internet : http://www.et.gr.

ΕΤΗΣΙΕΣ ΣΥΝΔΡΟΜΕΣ Φ.Ε.Κ.

	Σε έντυπη μορφή	Από το Internet
Α΄ (Νόμοι, Π.Δ., Συμβάσεις κτλ.)	225 €	190 €
Β΄ (Υπουργικές αποφάσεις κτλ.)	320 €	225 €
Γ΄ (Διορισμοί, απολύσεις κτλ. Δημ. Υπαλλήλων)	65 €	ΔΩΡΕΑΝ
Δ΄ (Απαλλοτριώσεις, πολεοδομία κτλ.)	320 €	160 €
Αναπτυξιακών Πράξεων και Συμβάσεων (Τ.Α.Π.Σ.)	160 €	95 €
Ν.Π.Δ.Δ. (Διορισμοί κτλ. προσωπικού Ν.Π.Δ.Δ.)	65 €	ΔΩΡΕΑΝ
Παράρτημα (Προκηρύξεις θέσεων ΔΕΠ κτλ.)	33 €	ΔΩΡΕΑΝ
Δελτίο Εμπορικής και Βιομ/κής Ιδιοκτησίας (Δ.Ε.Β.Ι.)	65 €	33 €
Ανωτάτου Ειδικού Δικαστηρίου (Α.Ε.Δ.)	10 €	ΔΩΡΕΑΝ
Ανωνύμων Εταιρειών & Ε.Π.Ε.	2.250 €	645 €
Διακηρύξεων Δημοσίων Συμβάσεων (Δ.Δ.Σ.)	225 €	95 €
Πρώτο (Α΄), Δεύτερο (Β΄) και Τέταρτο (Δ΄)	–	450 €

- Το τεύχος του ΑΣΕΠ (έντυπη μορφή) θα αποστέλλεται σε συνδρομητές με την επιβάρυνση των 70 euro, ποσό το οποίο αφορά ταχυδρομικά έξοδα.
- Για την παροχή δικαιώματος ηλεκτρονικής πρόσβασης σε Φ.Ε.Κ. προηγουμένων ετών και συγκεκριμένα στα τεύχη Α΄, Β΄, Δ΄, Αναπτυξιακών Πράξεων & Συμβάσεων, Δελτίο Εμπορικής και Βιομηχανικής Ιδιοκτησίας Διακηρύξεων, Δημοσίων Συμβάσεων και Α.Ε. & Ε.Π.Ε., η τιμή προσαυξάνεται πέραν του ποσού της ετήσιας συνδρομής έτους 2006, κατά 40 euro ανά έτος παλαιότητας και ανά τεύχος.

* Οι συνδρομές του εσωτερικού προπληρώνονται στις ΔΟΥ (το ποσό συνδρομής καταβάλλεται στον κωδικό αριθμό εσόδων ΚΑΕ 2531 και το ποσό υπέρ ΤΑΠΕΤ (5% του ποσού της συνδρομής) στον κωδικό αριθμό εσόδων ΚΑΕ 3512).Το πρωτότυπο αποδεικτικό είσπραξης (διπλότυπο) θα πρέπει να αποστέλλεται ή να κατατίθεται στην αρμόδια Υπηρεσία του Εθνικού Τυπογραφείου.
* Η πληρωμή του υπέρ ΤΑΠΕΤ ποσοστού που αντιστοιχεί σε συνδρομές, εισπράττεται και από τις ΔΟΥ.
* Οι συνδρομητές του εξωτερικού έχουν τη δυνατότητα λήψης των δημοσιευμάτων μέσω internet, με την καταβολή των αντίστοιχων ποσών συνδρομής και ΤΑΠΕΤ .
* Οι Νομαρχιακές Αυτοδιοικήσεις, οι Δήμοι, οι Κοινότητες ως και οι επιχειρήσεις αυτών πληρώνουν το μισό χρηματικό ποσό της συνδρομής και ολόκληρο το ποσό υπέρ του ΤΑΠΕΤ.
* Η συνδρομή ισχύει για ένα ημερολογιακό έτος. Δεν εγγράφονται συνδρομητές για μικρότερο χρονικό διάστημα.
* Η εγγραφή ή ανανέωση της συνδρομής πραγματοποιείται το αργότερο μέχρι την 31η Δεκεμβρίου κάθε έτους.
* Αντίγραφα διπλοτύπων, ταχυδρομικές επιταγές και χρηματικά γραμμάτια δεν γίνονται δεκτά.

Πληροφορίες Α.Ε. - Ε.Π.Ε. και λοιπών Φ.Ε.Κ.: 210 527 9000
Φωτοαντίγραφα παλαιών ΦΕΚ - ΒΙΒΛΙΟΘΗΚΗ - ΜΑΡΝΗ 8 - Τηλ. (210)8220885 - 8222924
Δωρεάν διάθεση τεύχους Προκηρύξεων ΑΣΕΠ αποκλειστικά από Μάρνη 8 & Περιφερειακά Γραφεία
Δωρεάν ανάγνωση δημοσιευμάτων τεύχους Α΄ από την ιστοσελίδα του Εθνικού Τυπογραφείου

Οι υπηρεσίες εξυπηρέτησης των πολιτών λειτουργούν καθημερινά από 08.00΄ έως 13.00΄



ΑΠΟ ΤΟ ΕΘΝΙΚΟ ΤΥΠΟΓΡΑΦΕΙΟ
ΚΑΠΟΔΙΣΤΡΙΟΥ 34 * ΑΘΗΝΑ 104 32 * ΤΗΛ. 210 52 79 000 * FAX 210 52 21 004
ΗΛΕΚΤΡΟΝΙΚΗ ΔΙΕΥΘΥΝΣΗ: http://www.et.gr – e-mail: webmaster@et.gr